

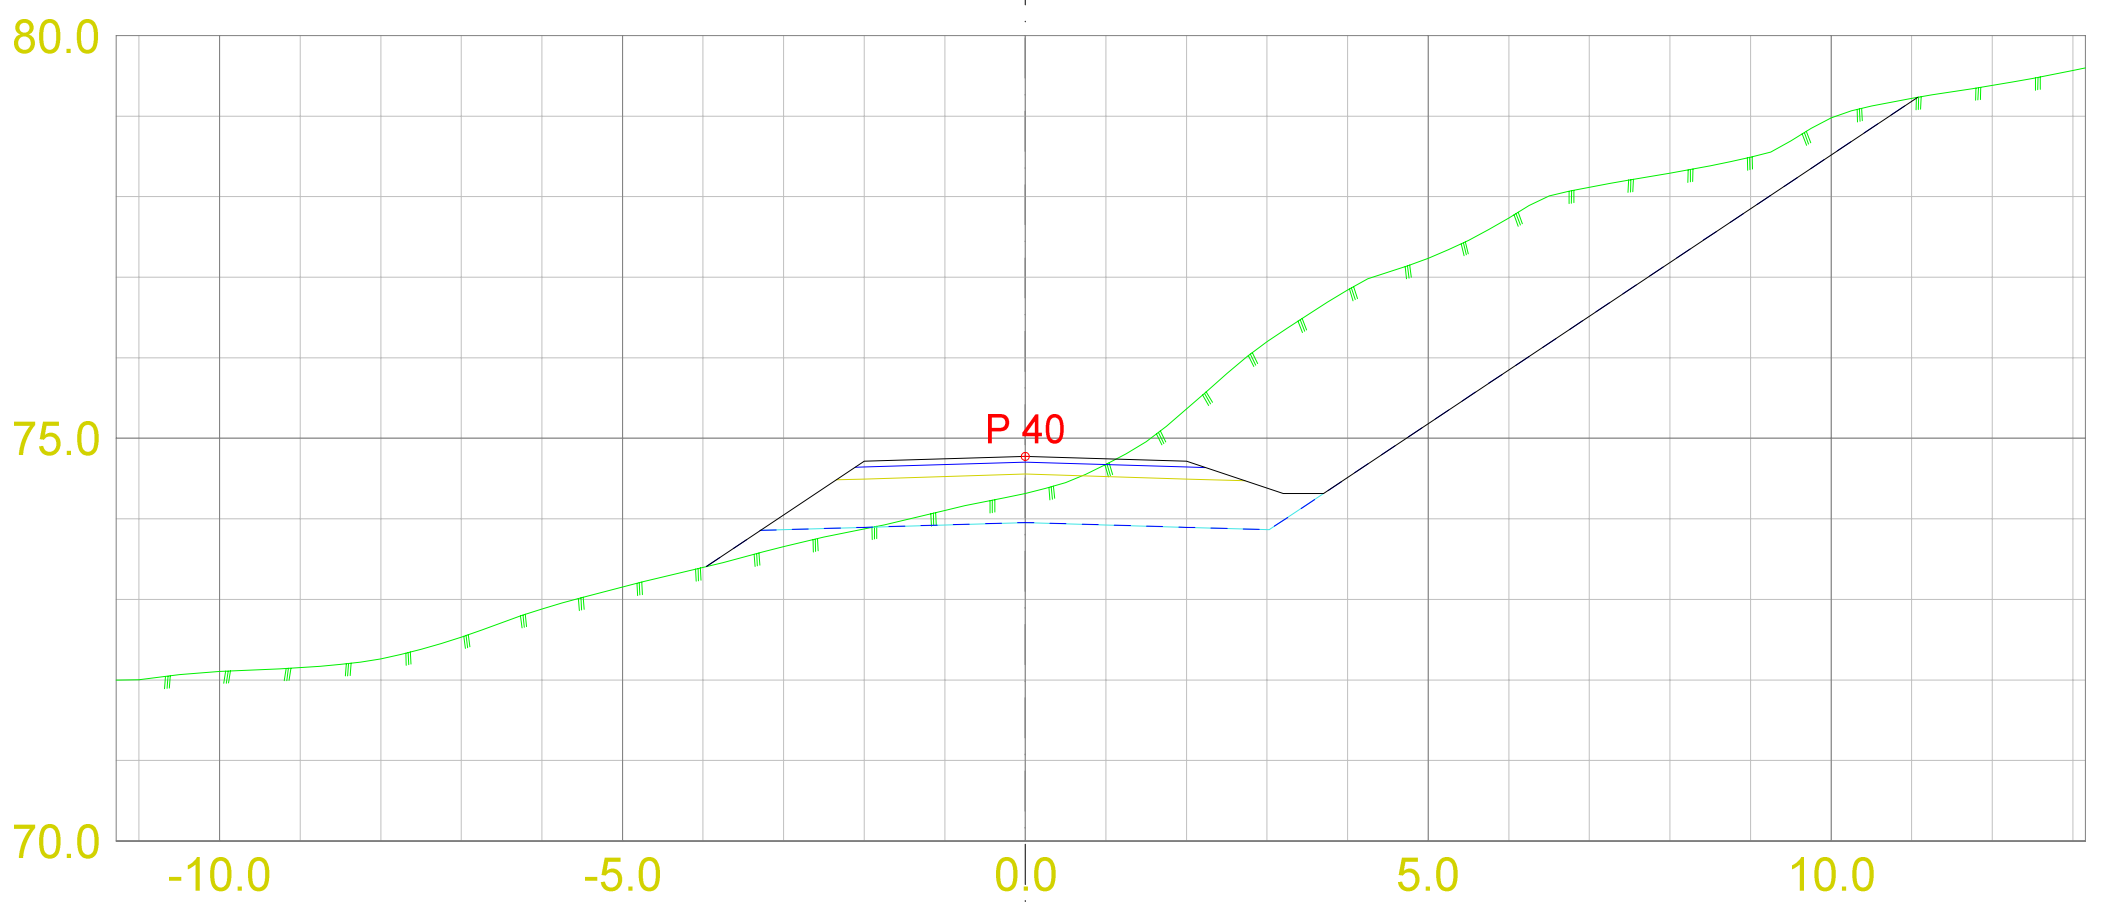
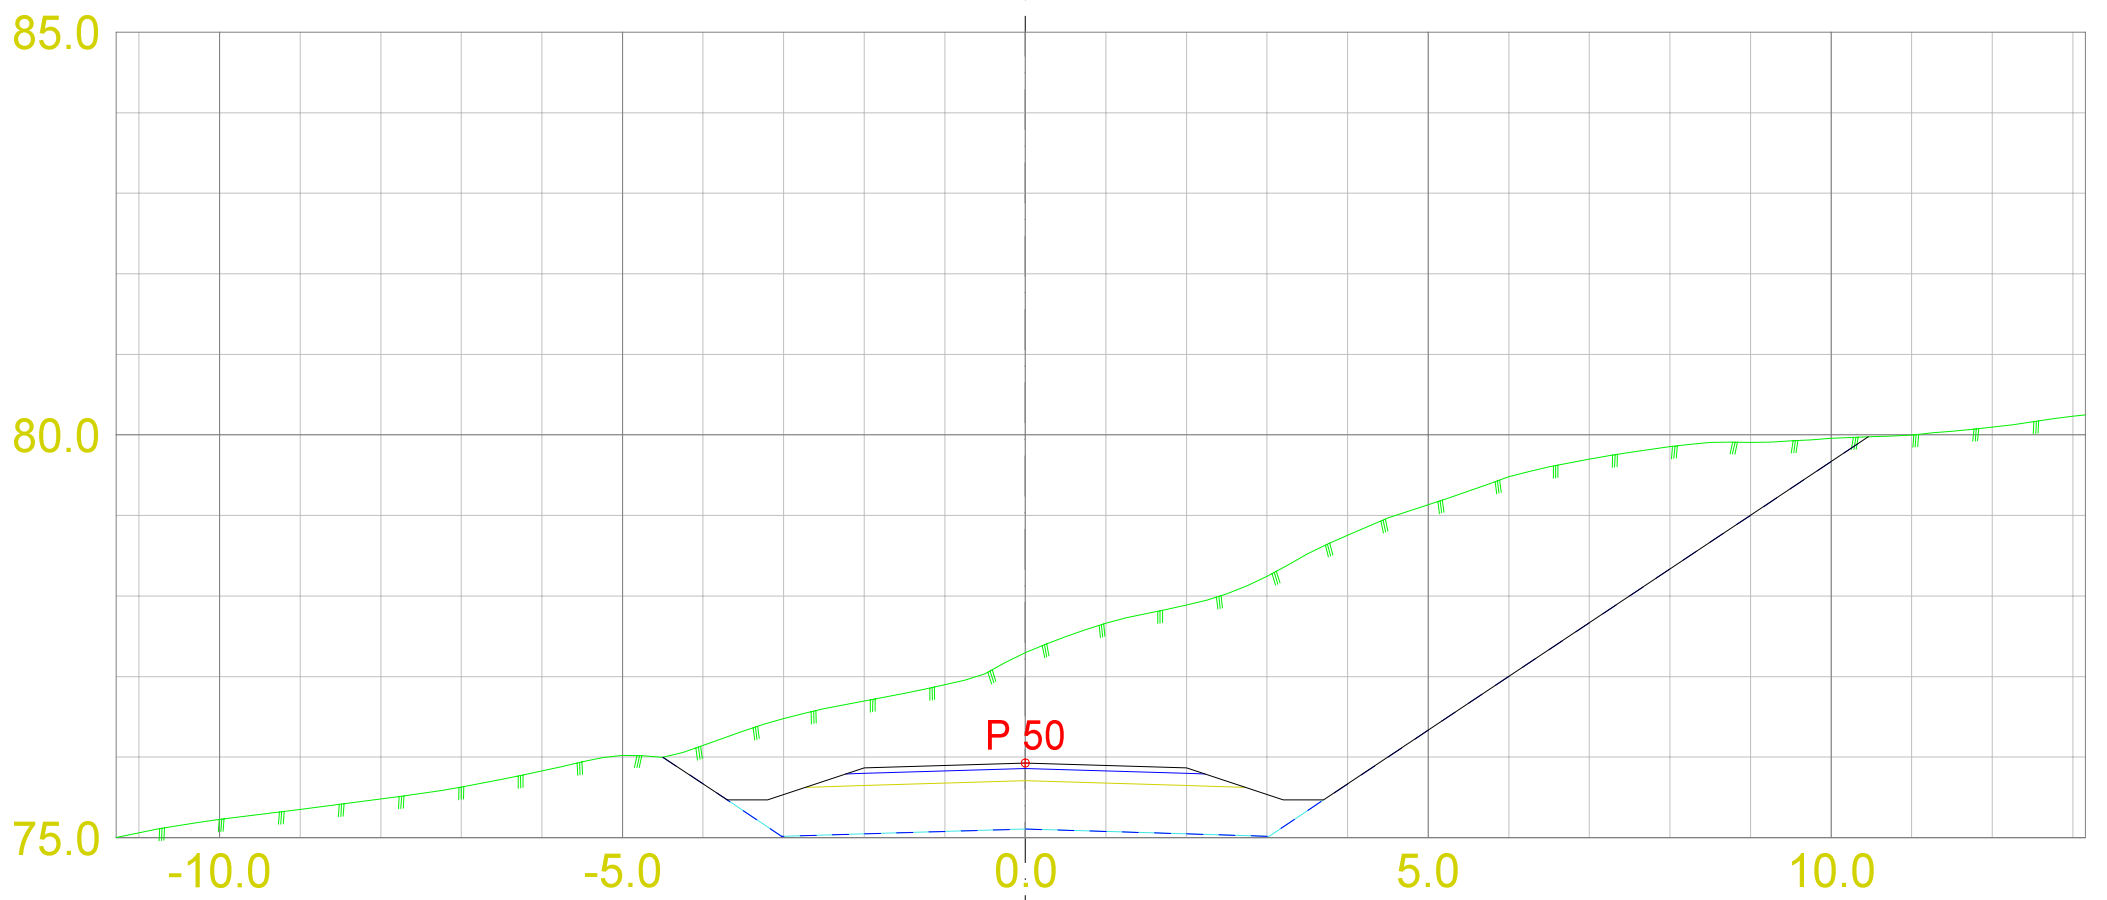
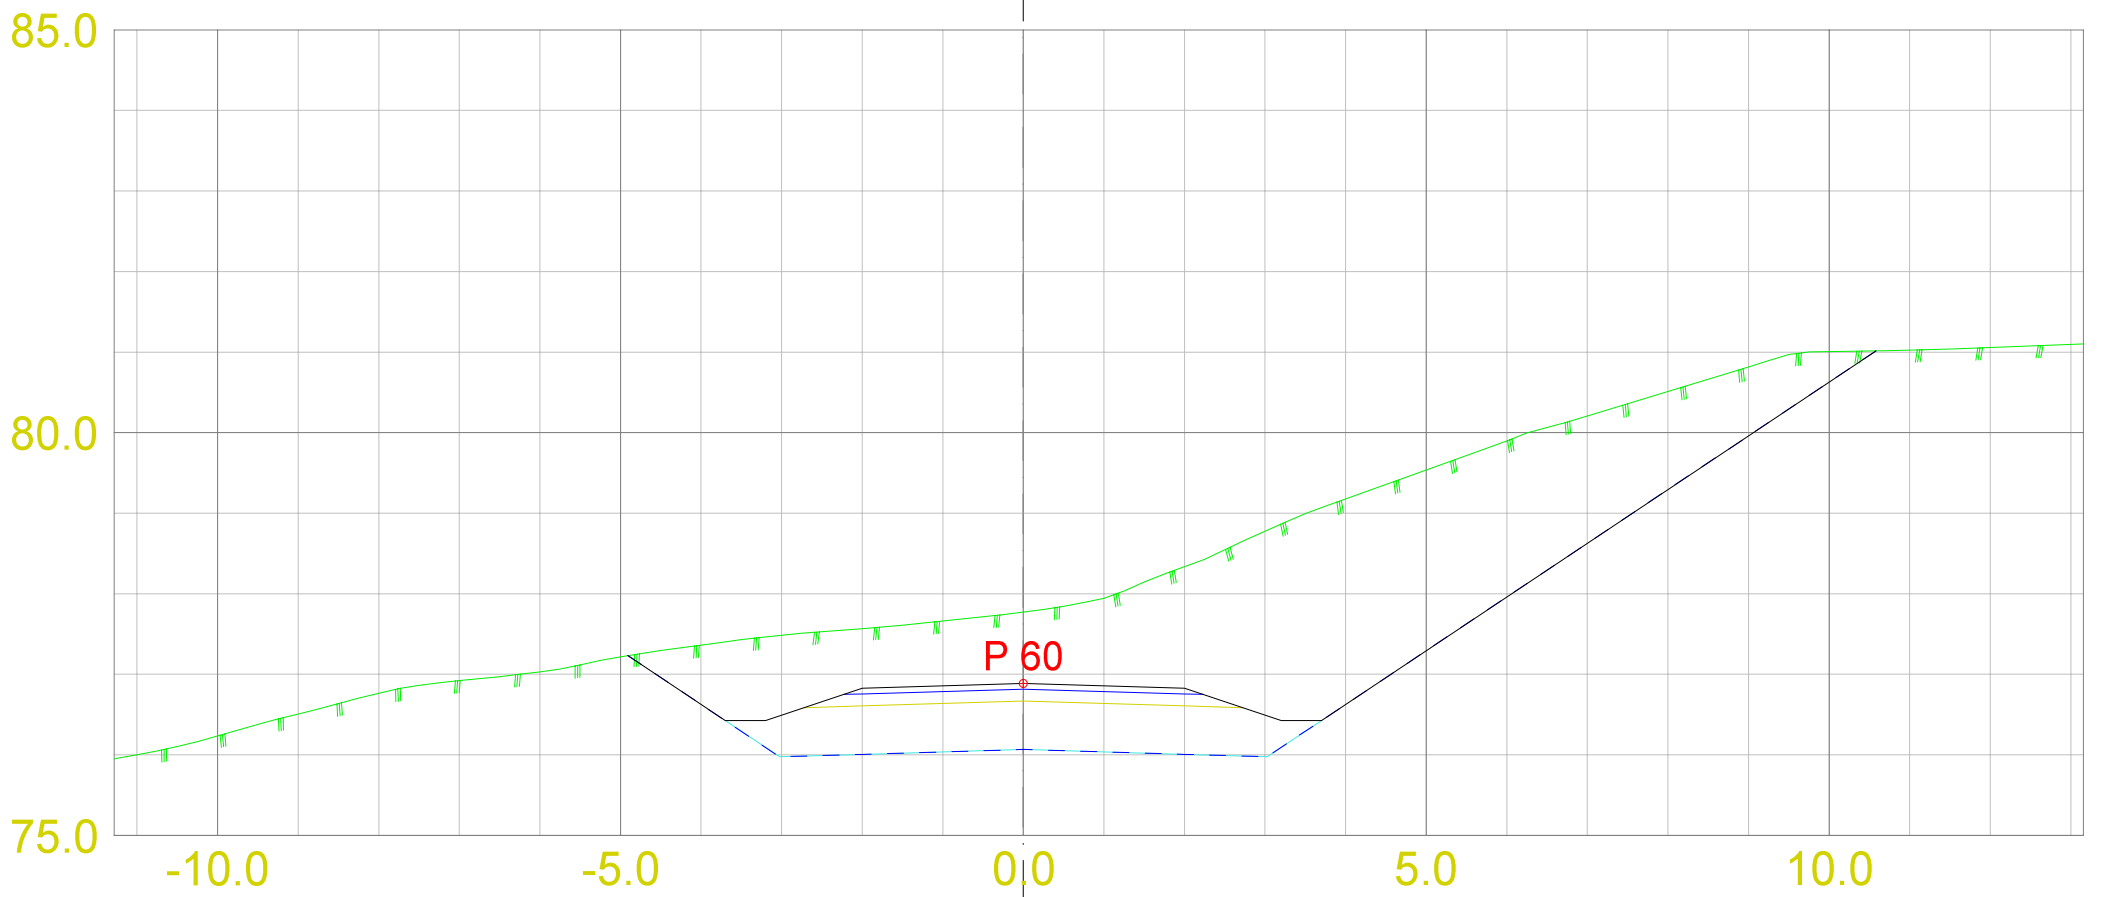




DATA/KARTGRUNNLAG:			OPPDRAGSGIVER: Tverrprofiltegning Hamnamyra Boligfelt SKV2-SKV3 P.0-330		TVERRPROFILER - VEG PROSJEKT: Tverrprofiltegning Hamnamyra Boligfelt SKV2-SKV3 P.0-330	
DATO: 26.04.2023	MÅLES.: 1:100	KONSTR.:	STIKK & MÅL AS Oppmålingstjenester innen bygg, veg og anlegg			
					VEG NR.	SIDE 1

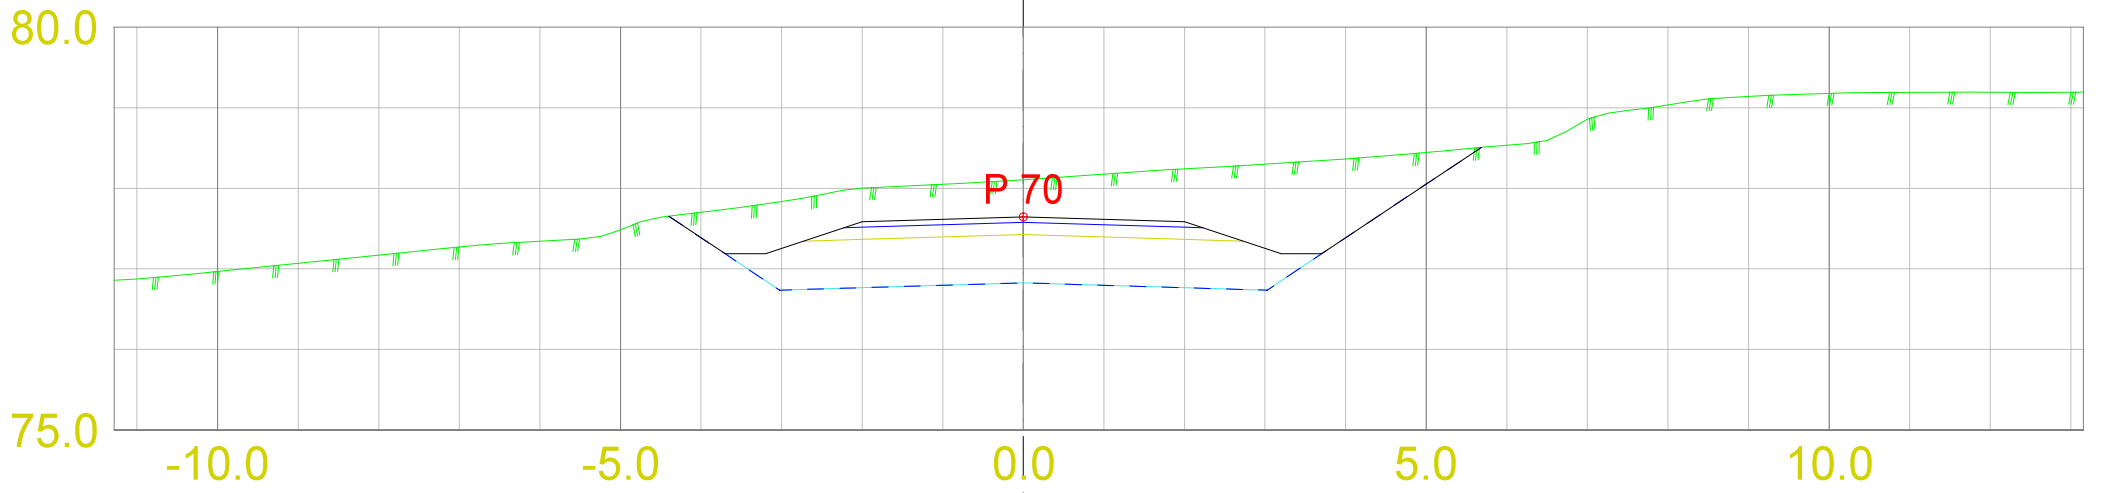



DATA/KARTGRUNNLAG:			OPPDRAGSGIVER: Tverrprofiltegning Hamnamyra Boligfelt SKV2-SKV3 P.0-330		TVERRPROFILER - VEG PROSJEKT: Tverrprofiltegning Hamnamyra Boligfelt SKV2-SKV3 P.0-330	
DATO: 26.04.2023	MÅLES.: 1:100	KONSTR.:	STIKK & MÅL AS Oppmålingstjenester innen bygg, veg og anlegg			
					VEG NR.	SIDE 2

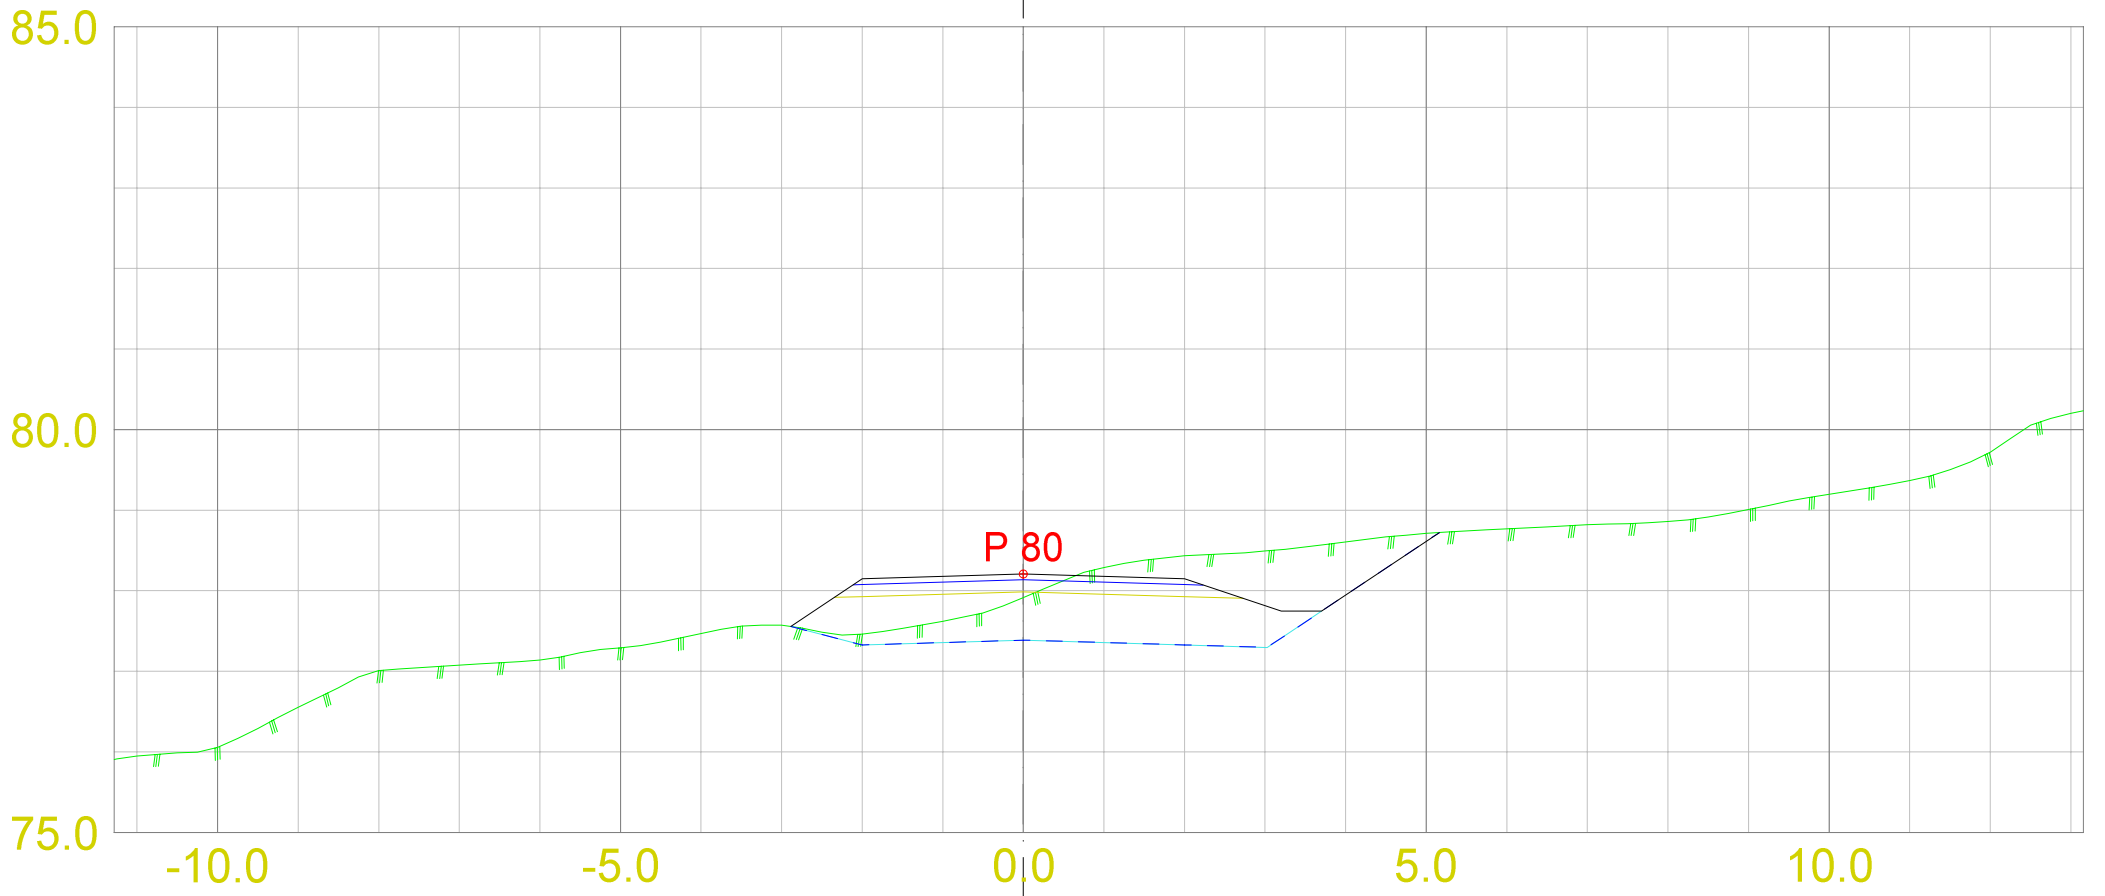



DATA/KARTGRUNNLAG:			OPPDRAGSGIVER: Tverrprofiltegning Hamnamyra Boligfelt SKV2-SKV3 P.0-330		TVERRPROFILER - VEG	
DATO: 26.04.2023			MÅLES.: 1:100		PROSJEKT: Tverrprofiltegning Hamnamyra Boligfelt SKV2-SKV3 P.0-330	
KONSTR.:			STIKK & MÅL AS Oppmålingstjenester innen bygg, veg og anlegg		TEGN.NR.: 301	
VEG NR.					SIDE 3	

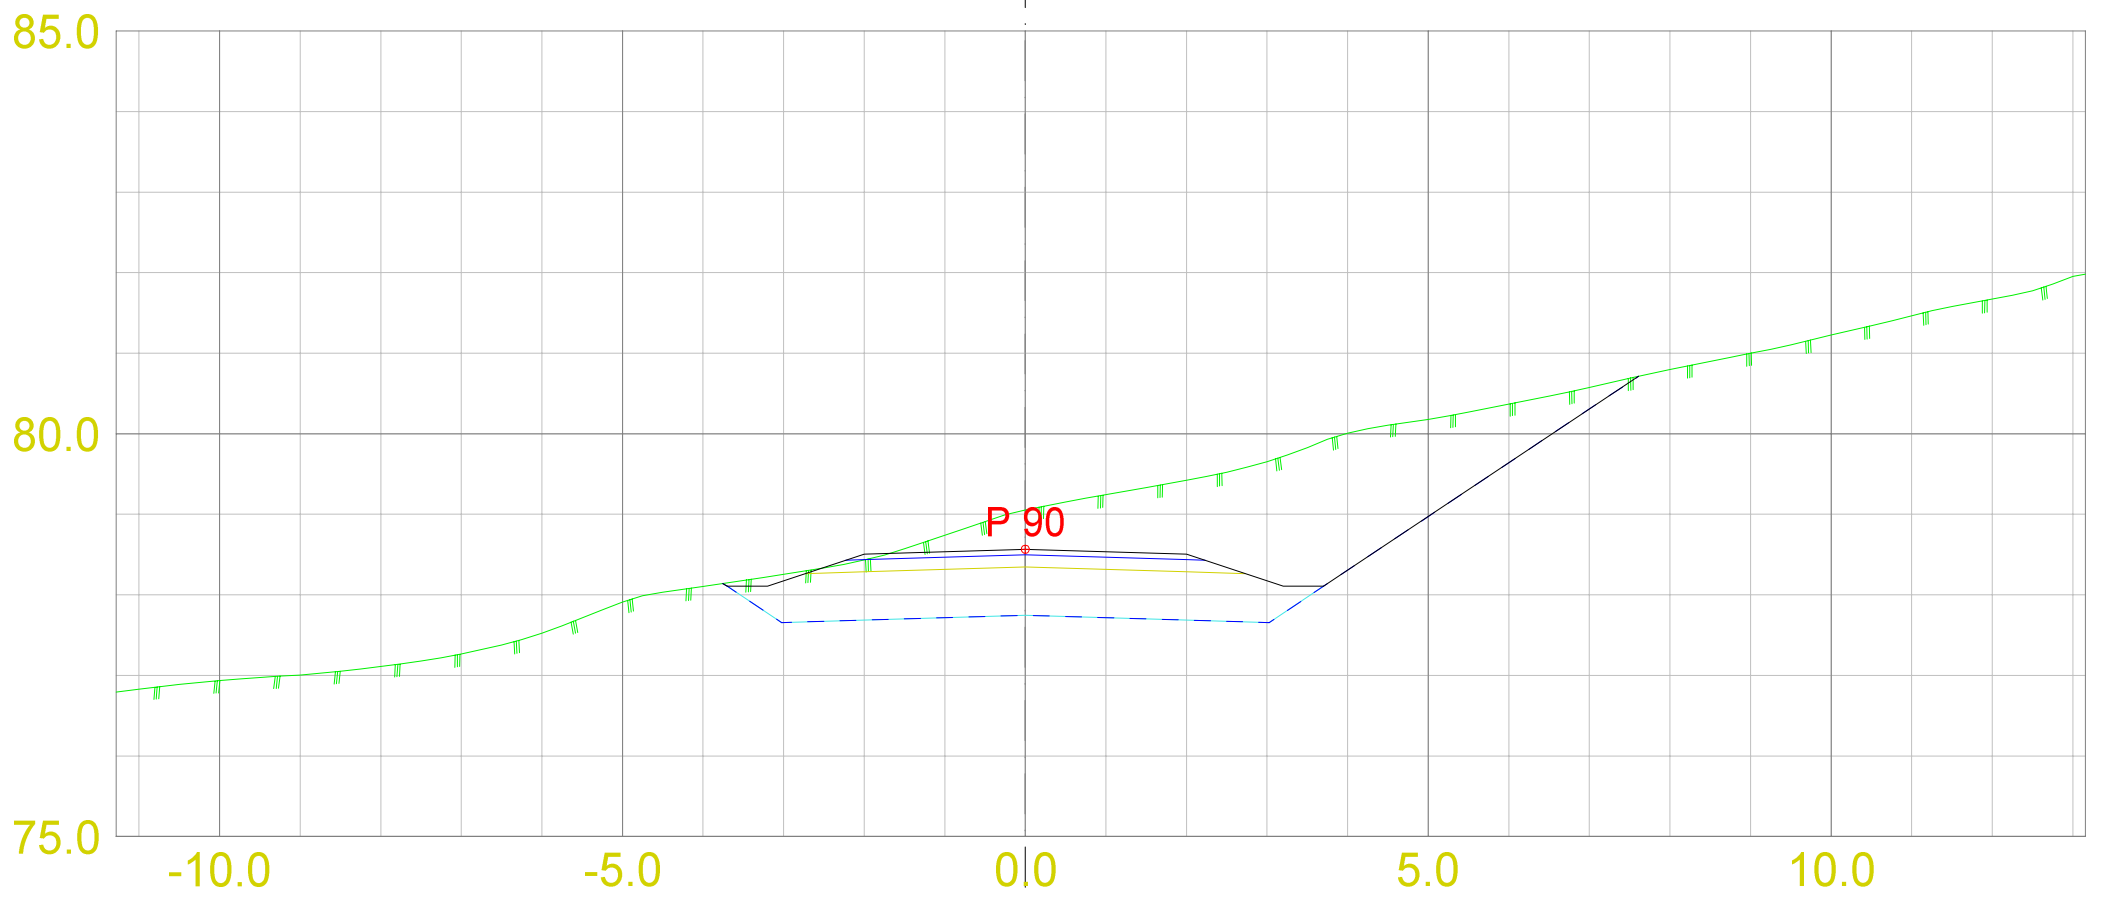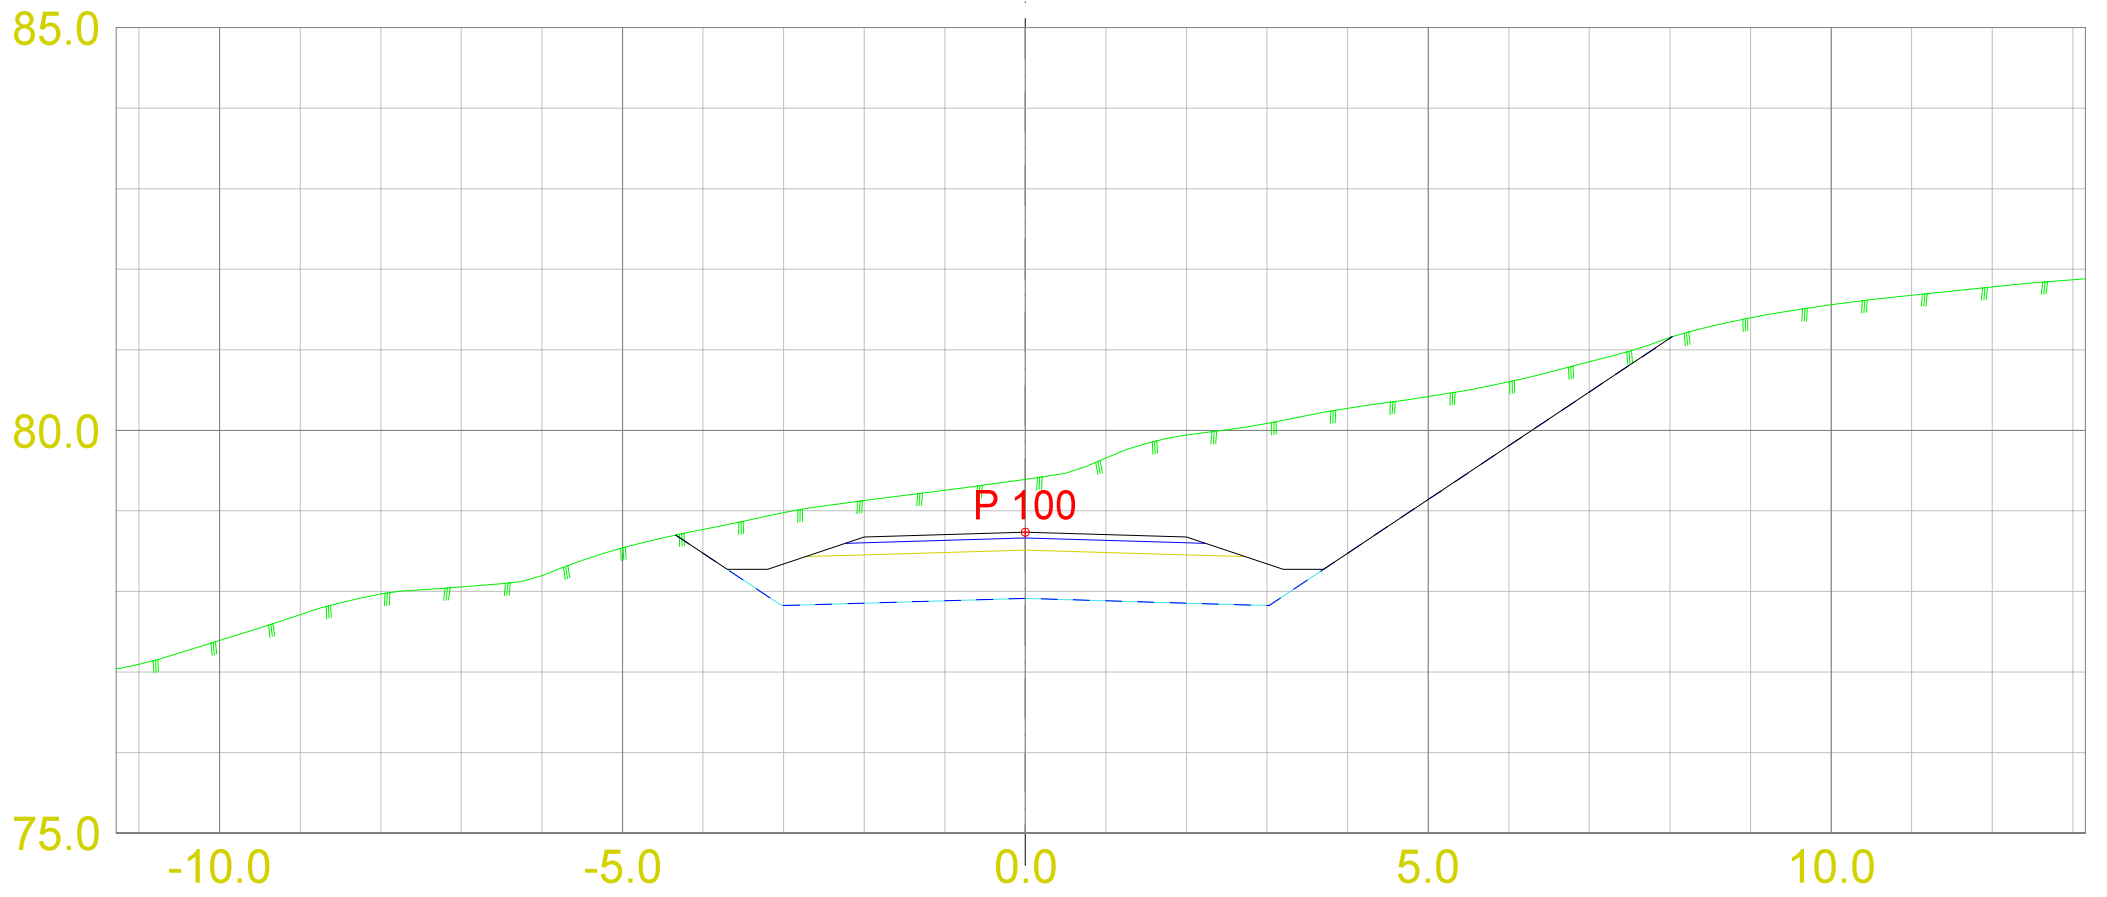



DATA/KARTGRUNNLAG:			OPPDRAGSGIVER: Tverrprofiltegning Hamnamyra Boligfelt SKV2-SKV3 P.0-330		TVERRPROFILER - VEG PROSJEKT: Tverrprofiltegning Hamnamyra Boligfelt SKV2-SKV3 P.0-330	
DATO: 26.04.2023	MÅLES.: 1:100	KONSTR.:	STIKK & MÅL AS Oppmålingstjenester innen bygg, veg og anlegg			
					VEG NR.	SIDE 4

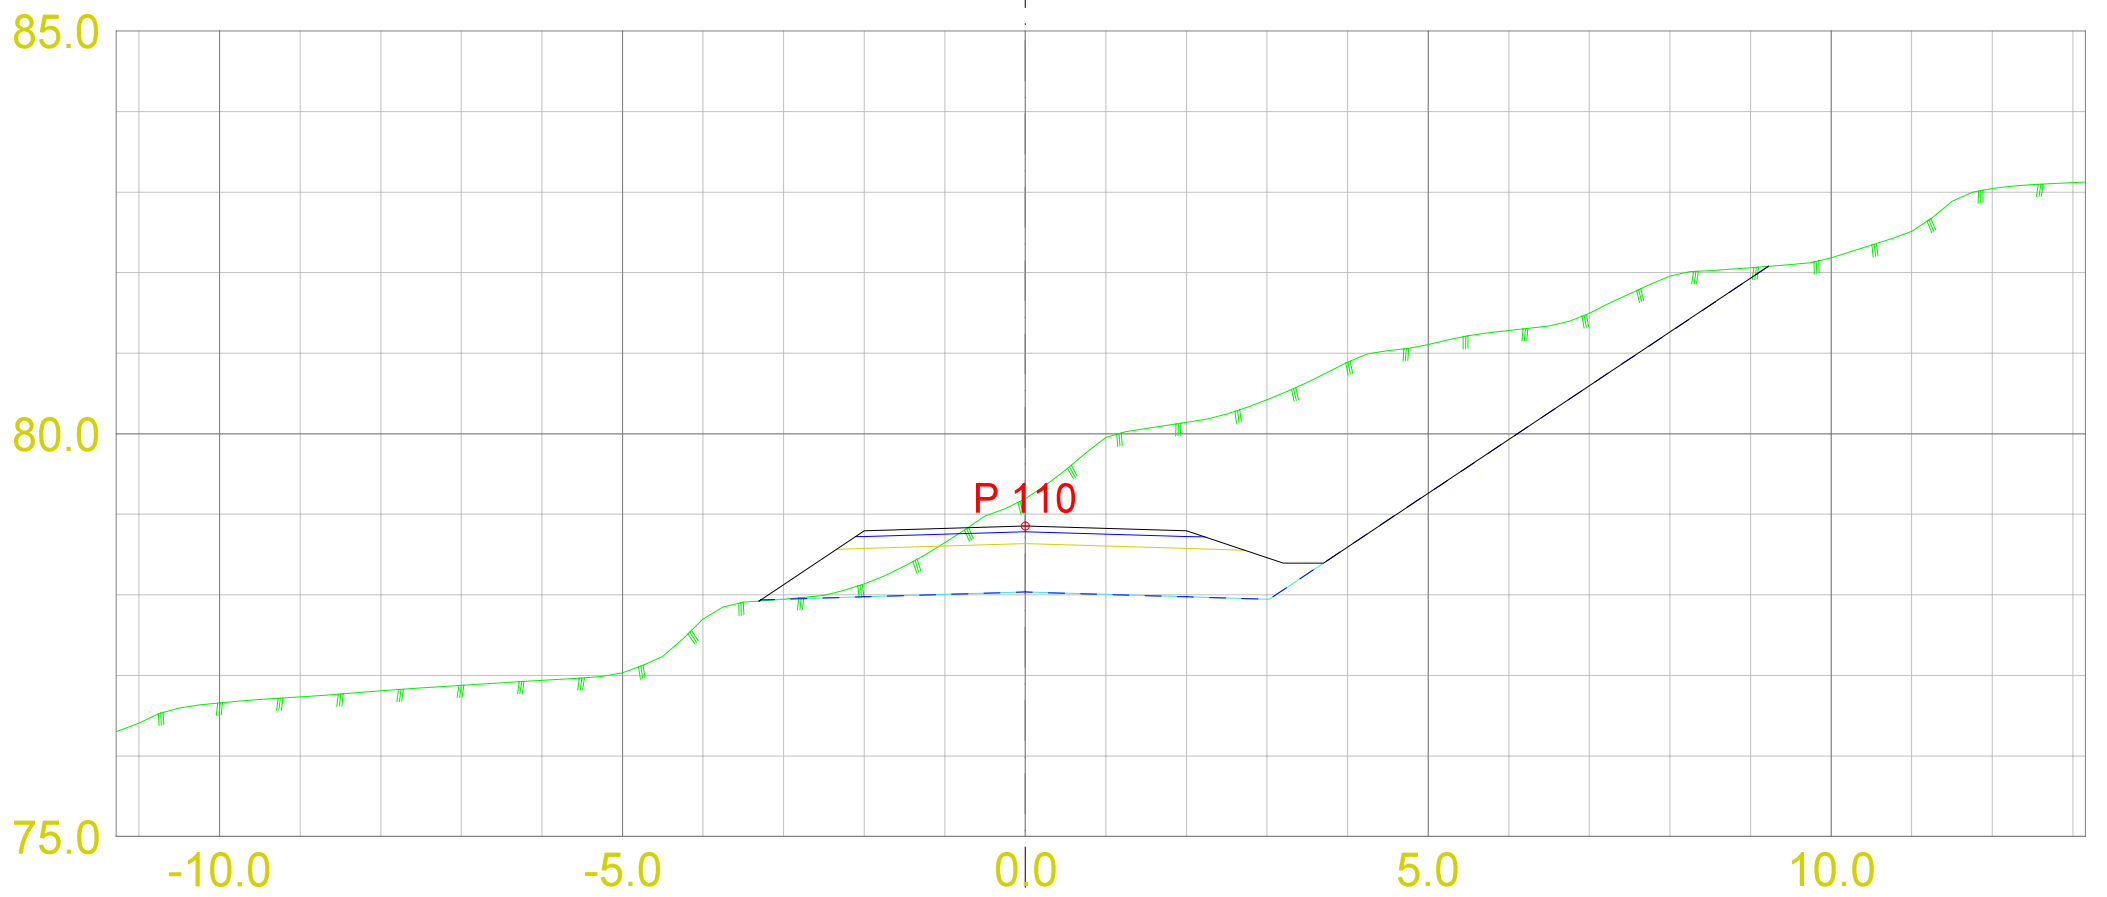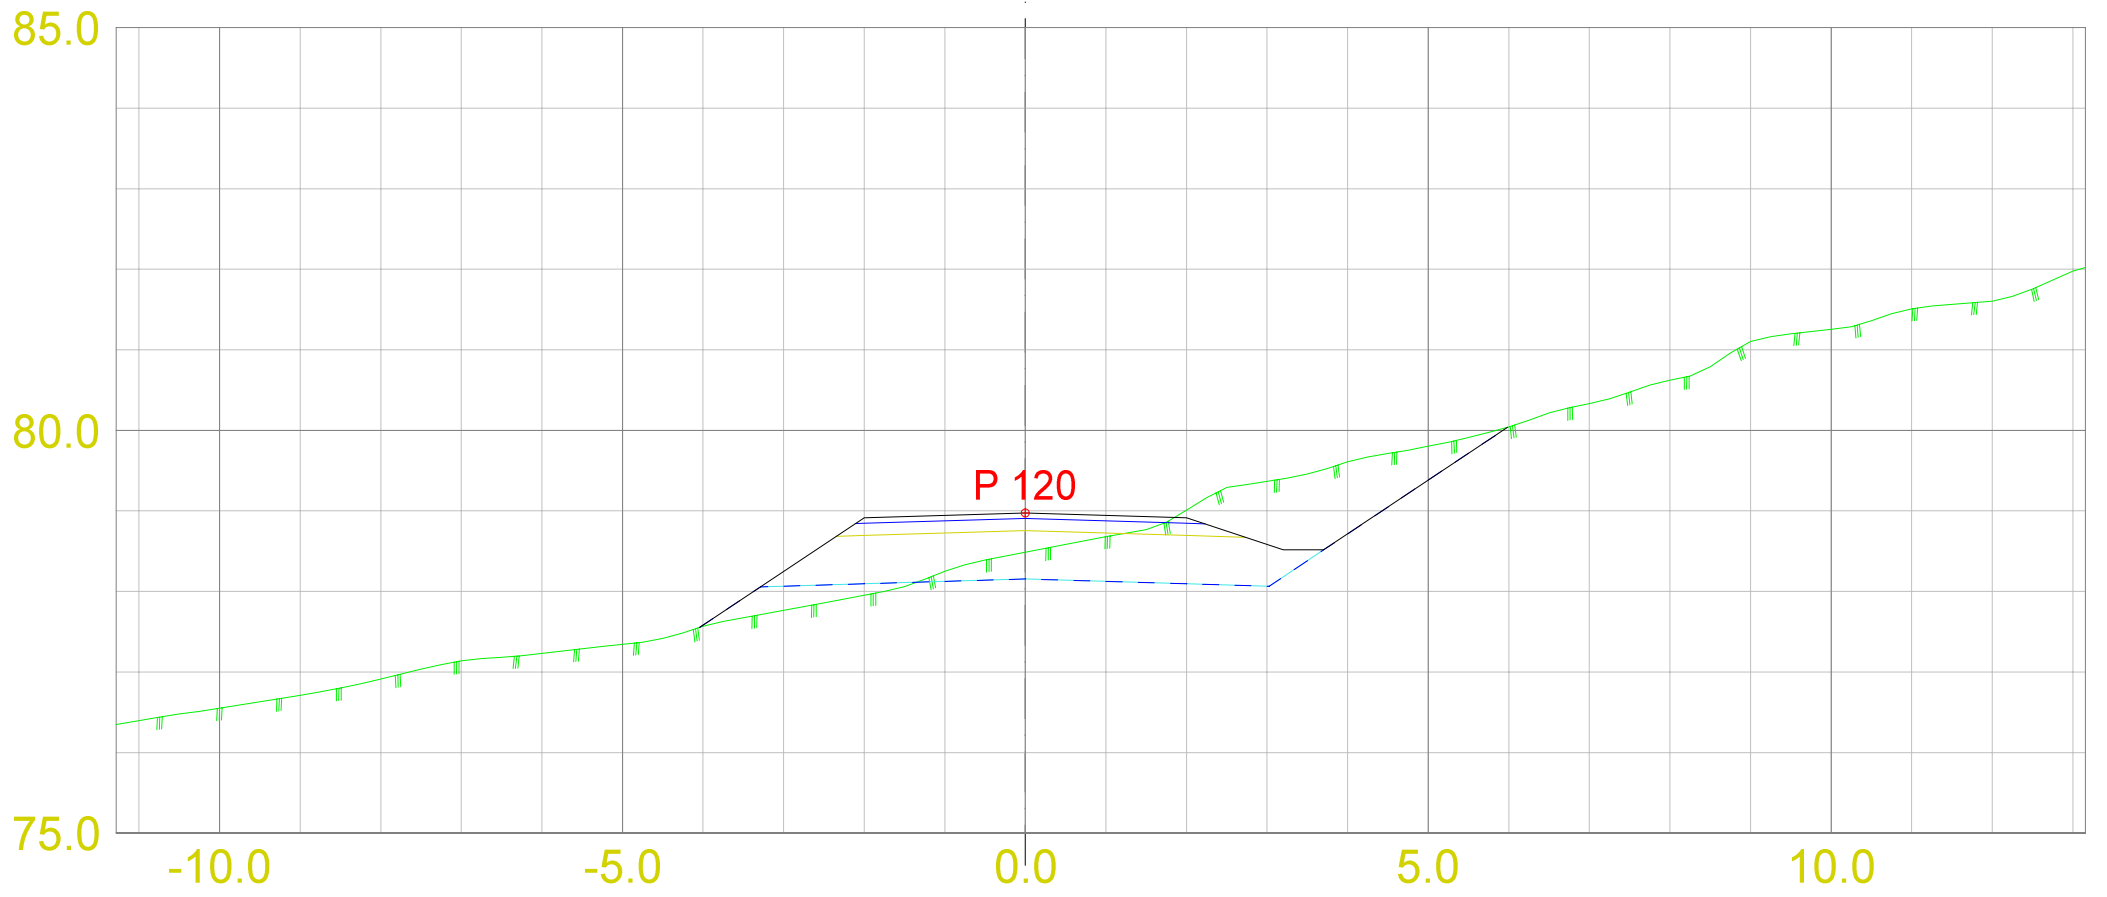



DATA/KARTGRUNNLAG:		OPPDRAGSGIVER: Tverrprofiltegning Hamnamyra Boligfelt SKV2-SKV3 P.0-330		TVERRPROFILER - VEG PROSJEKT: Tverrprofiltegning Hamnamyra Boligfelt SKV2-SKV3 P.0-330	
DATO: 26.04.2023	MÅLES.: 1:100	KONSTR.:	STIKK & MÅL AS Oppmålingstjenester innen bygg, veg og anlegg		
			VEG NR.		SIDE 5

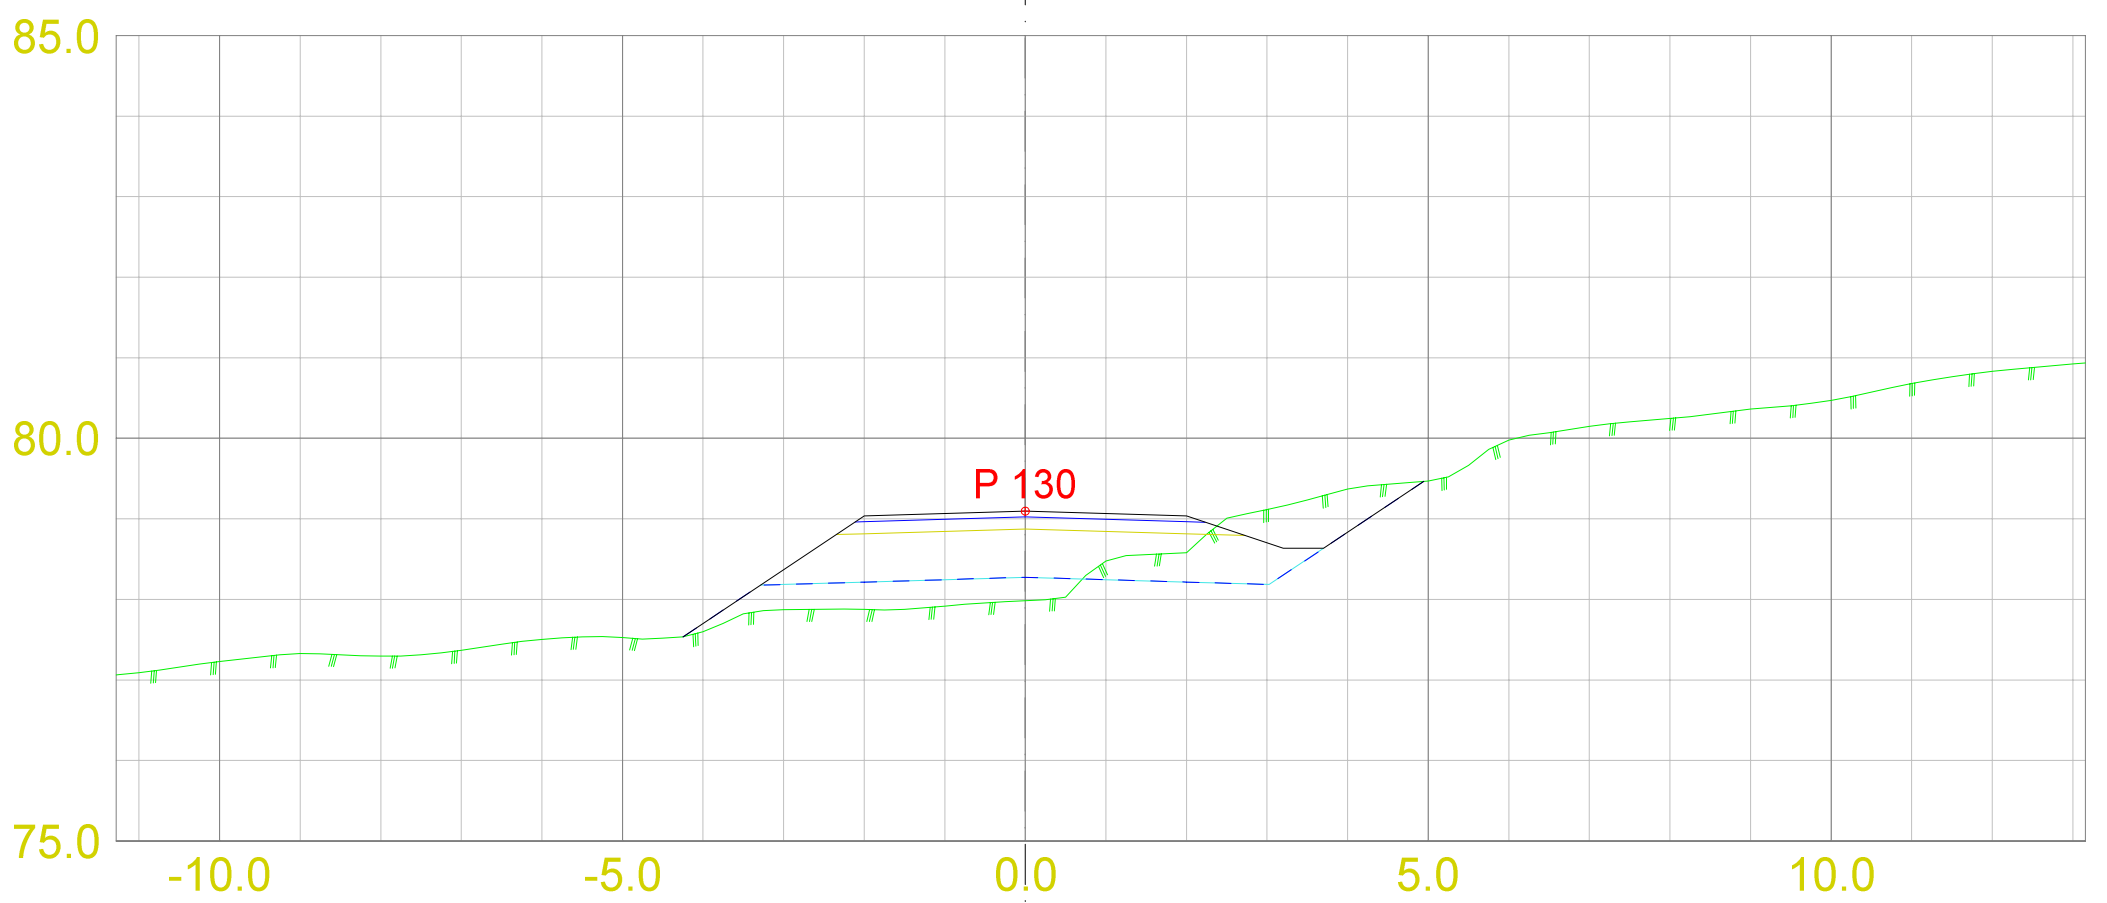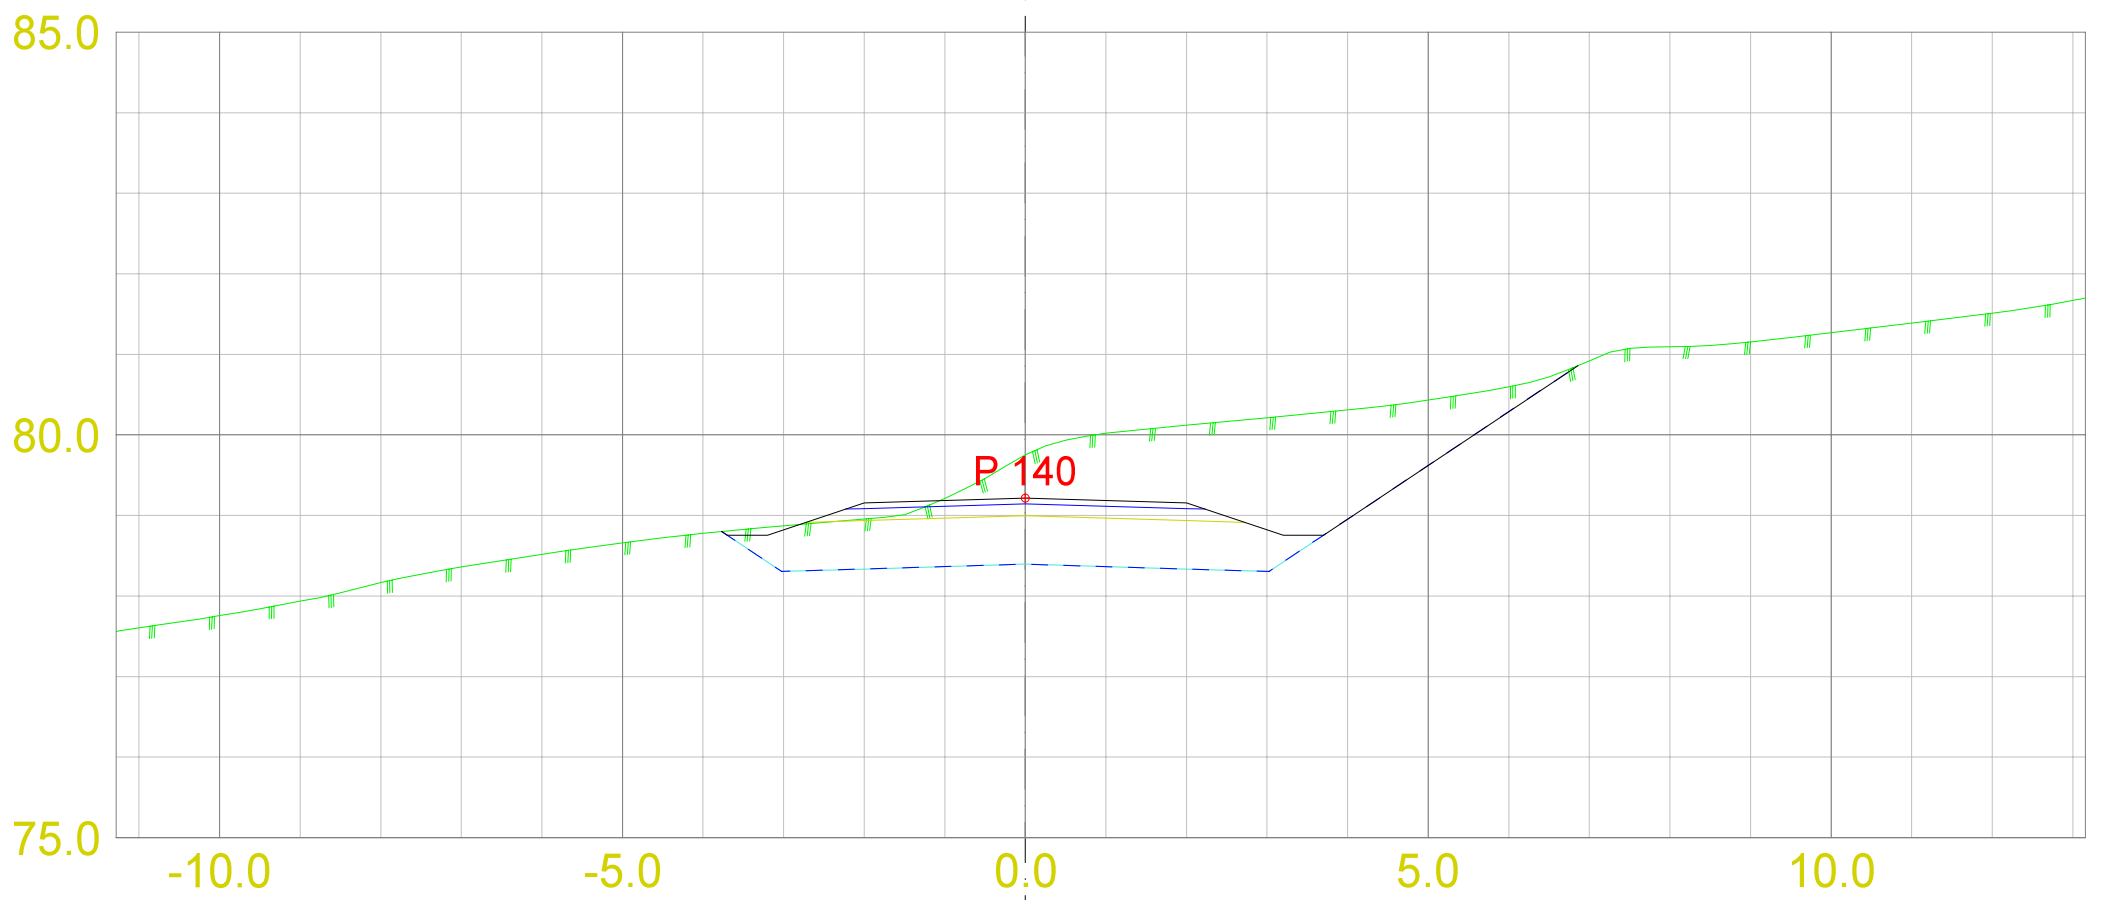



DATA/KARTGRUNNLAG:			OPPDRAGSGIVER: Tverrprofiltegning Hamnamyra Boligfelt SKV2-SKV3 P.0-330		TVERRPROFILER - VEG PROSJEKT: Tverrprofiltegning Hamnamyra Boligfelt SKV2-SKV3 P.0-330	
DATO: 26.04.2023	MÅLES.: 1:100	KONSTR.:	STIKK & MÅL AS Oppmålingstjenester innen bygg, veg og anlegg			
					VEG NR.	SIDE 6

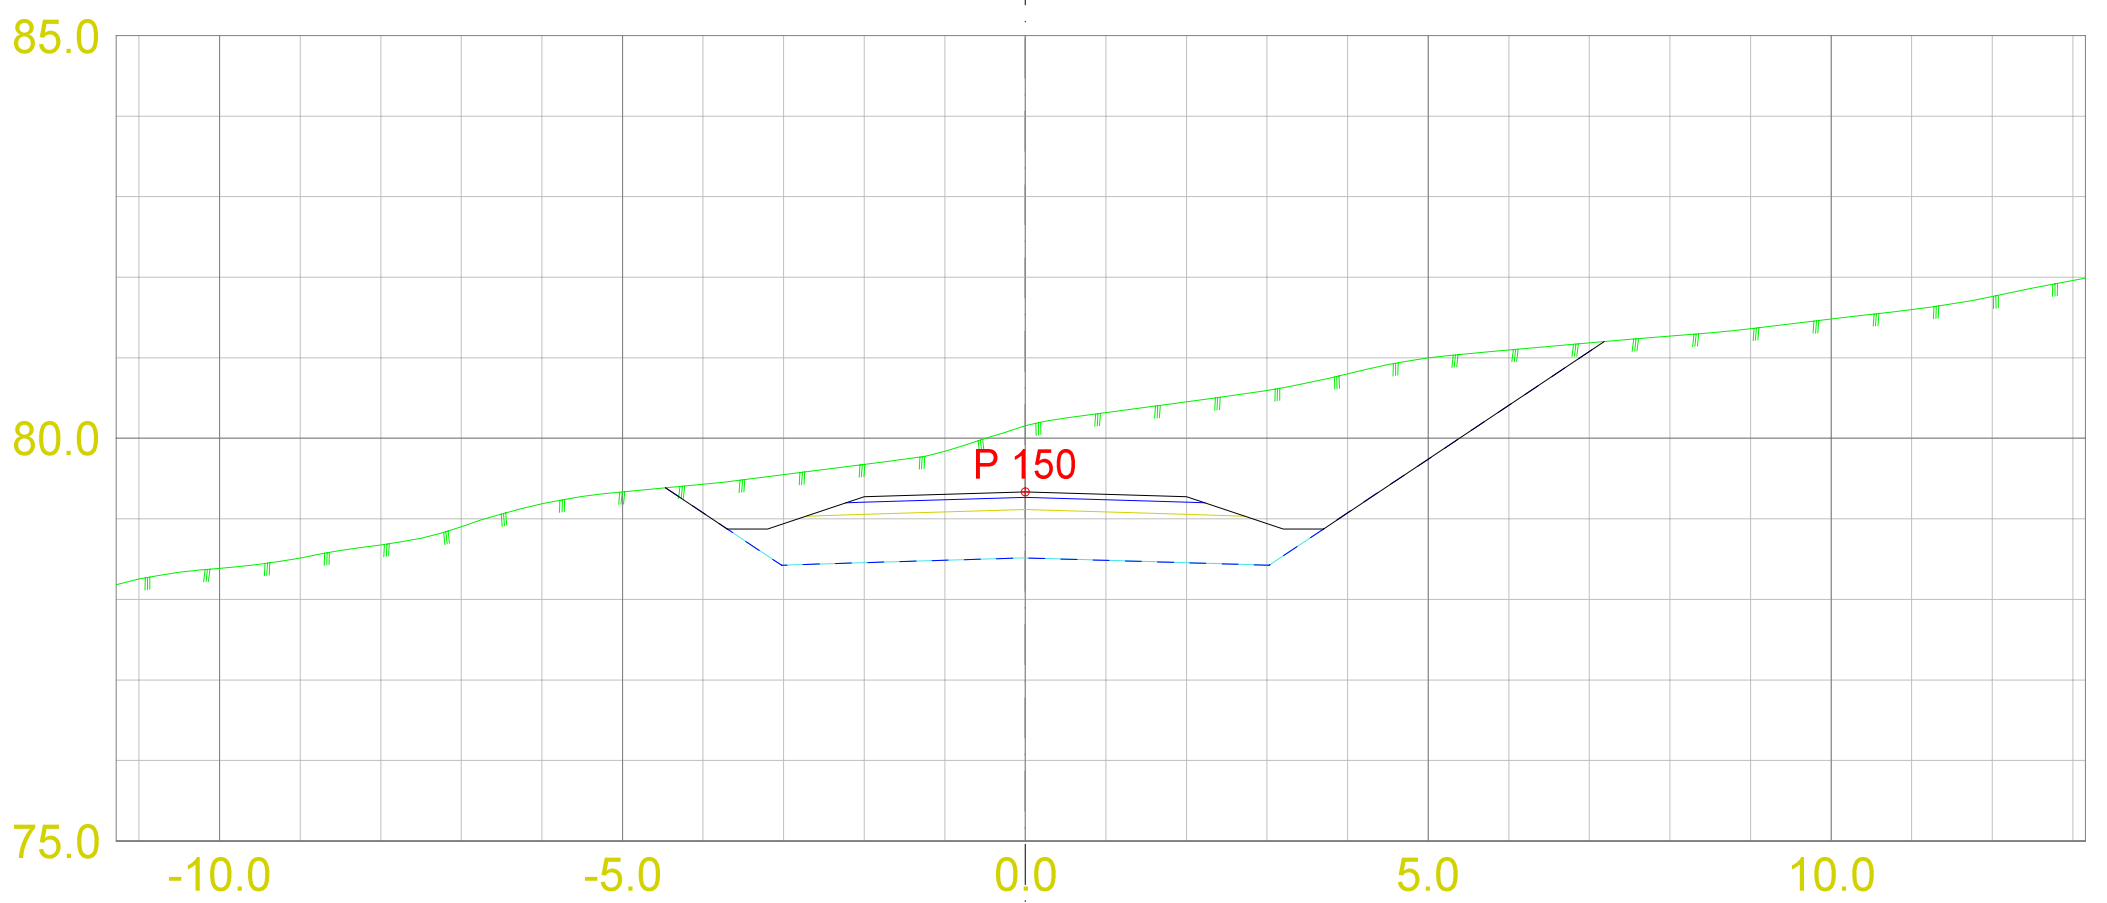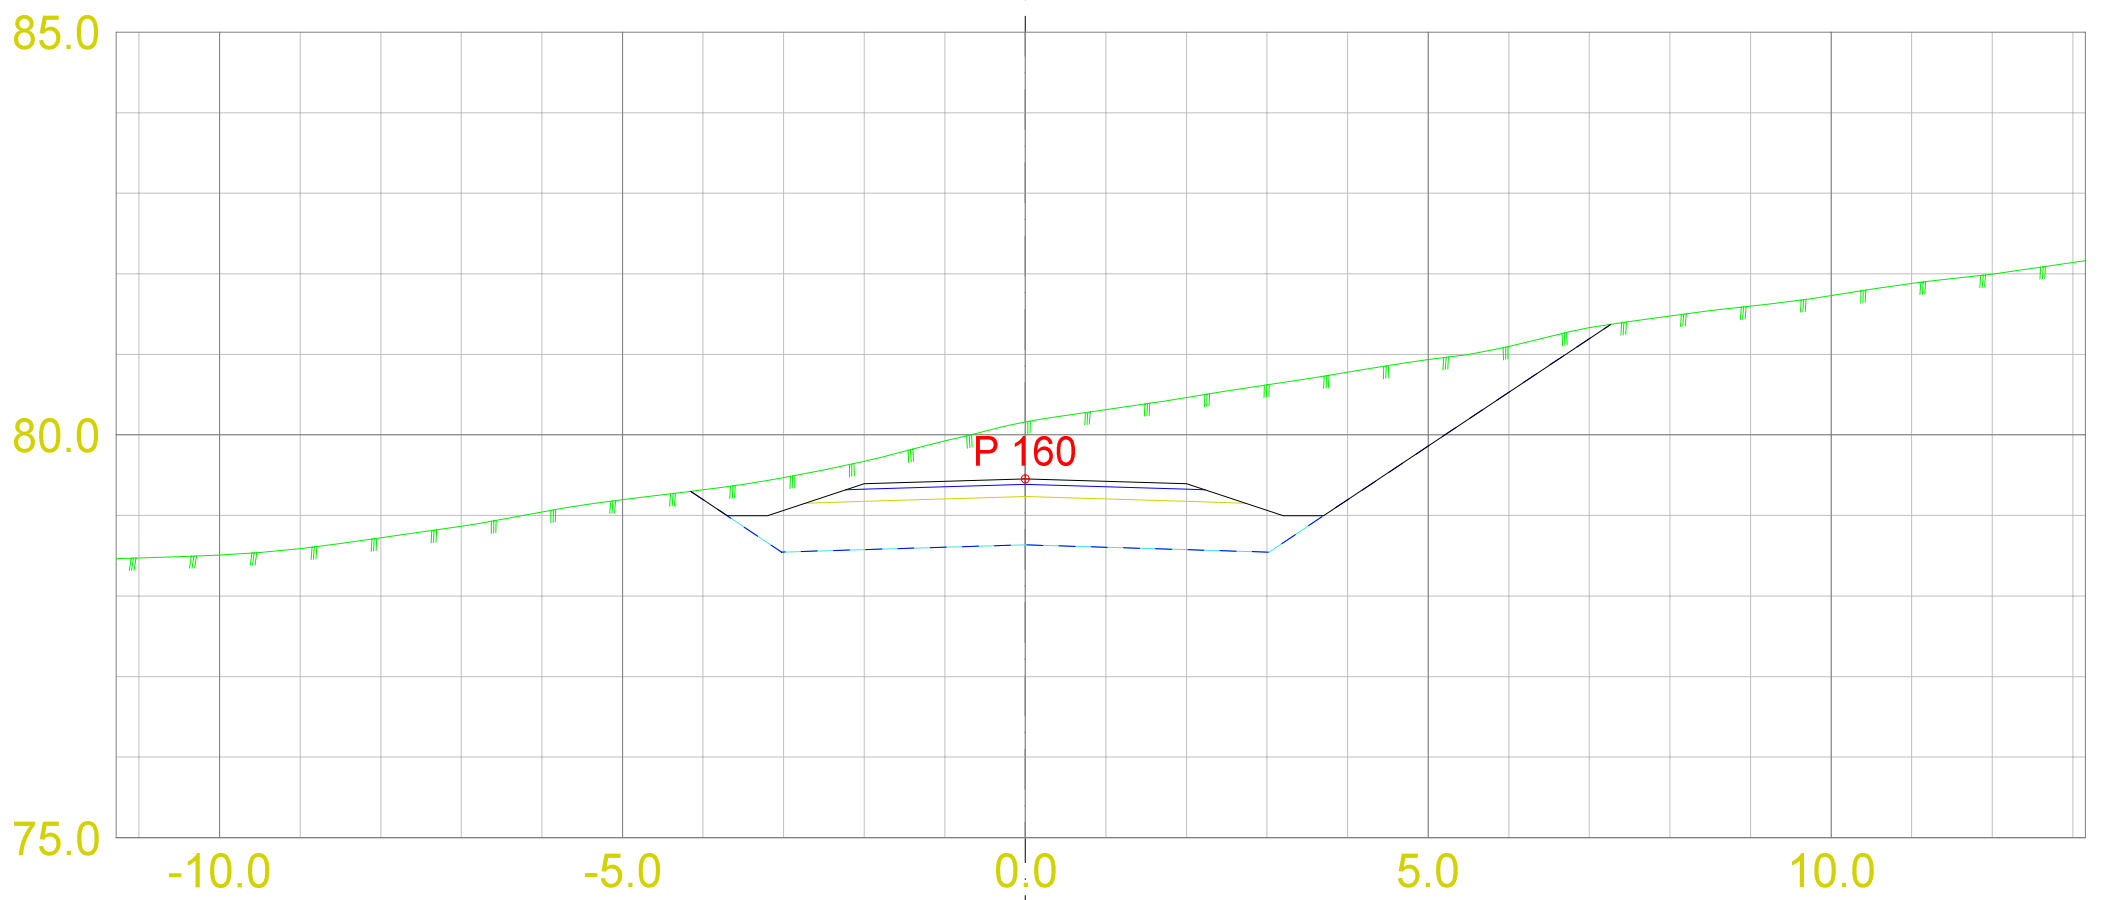



DATA/KARTGRUNNLAG:			OPPDRAGSGIVER: Tverrprofiltegning Hamnamyra Boligfelt SKV2-SKV3 P.0-330		TVERRPROFILER - VEG PROSJEKT: Tverrprofiltegning Hamnamyra Boligfelt SKV2-SKV3 P.0-330	
DATO: 26.04.2023	MÅLES.: 1:100	KONSTR.:	STIKK & MÅL AS Oppmålingstjenester innen bygg, veg og anlegg			
					VEG NR.	SIDE 7

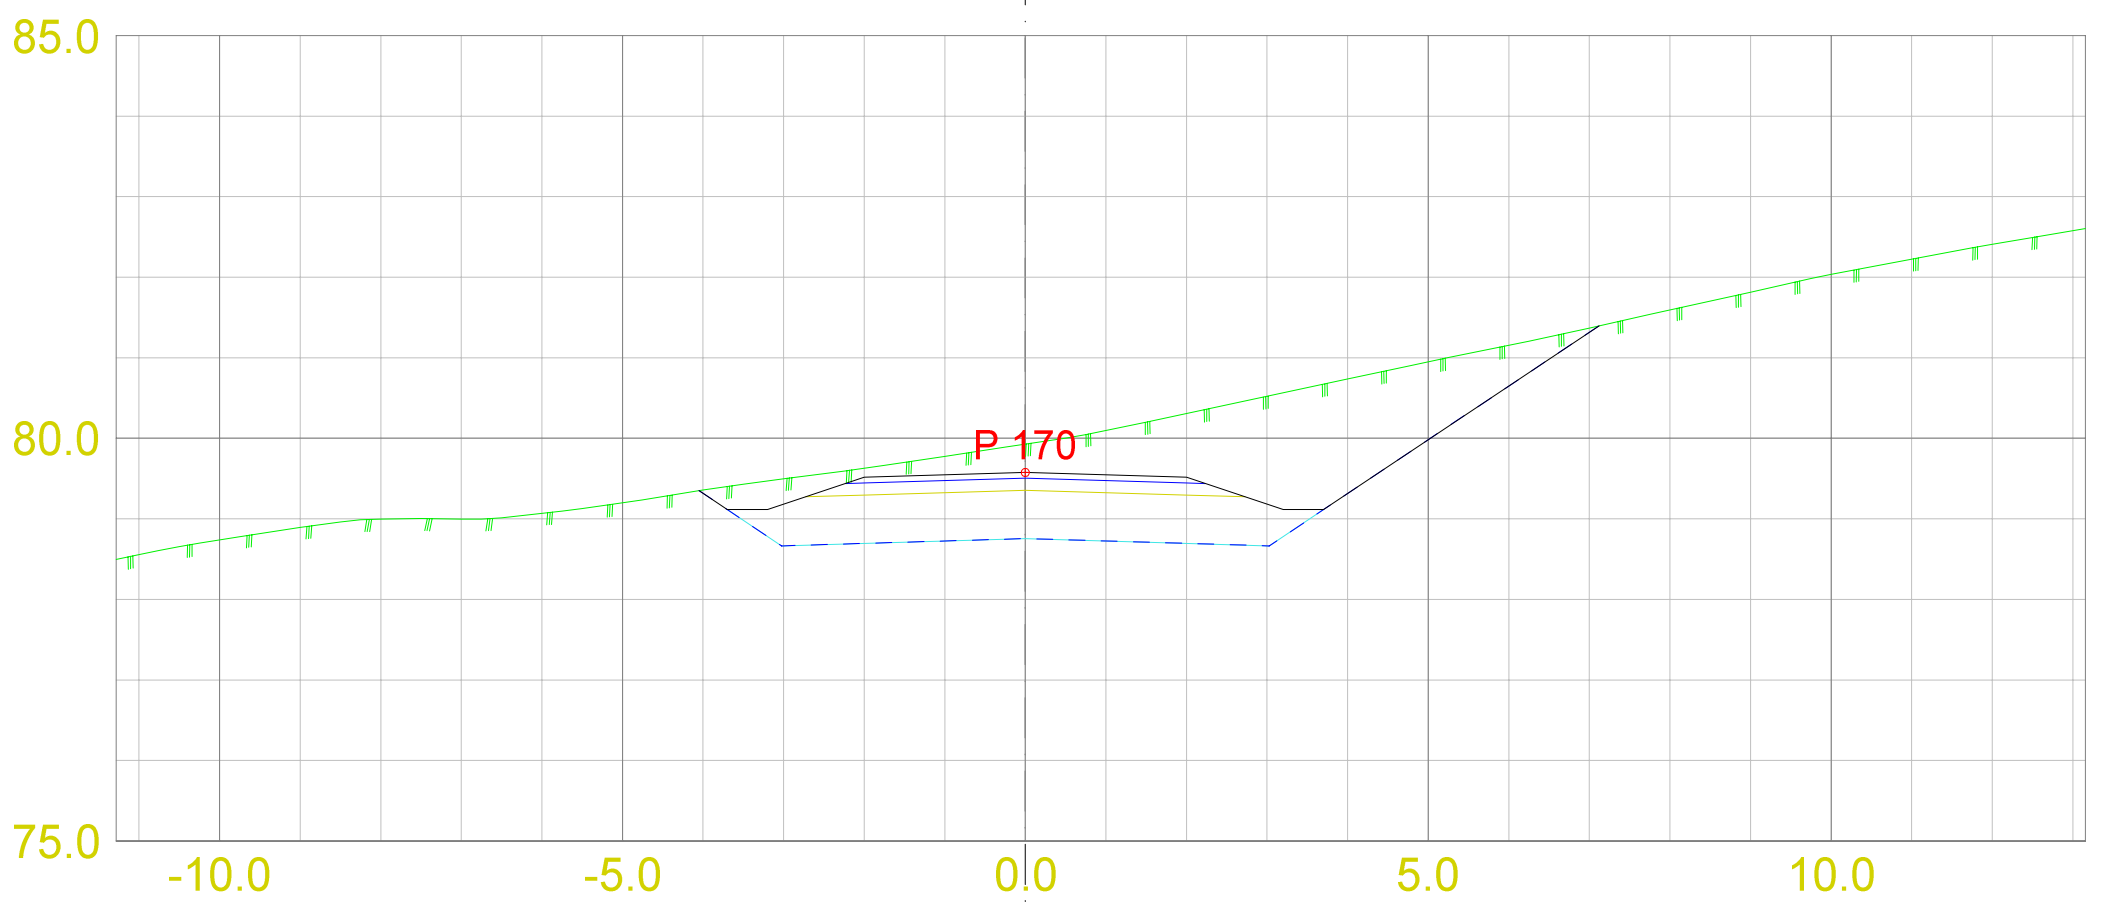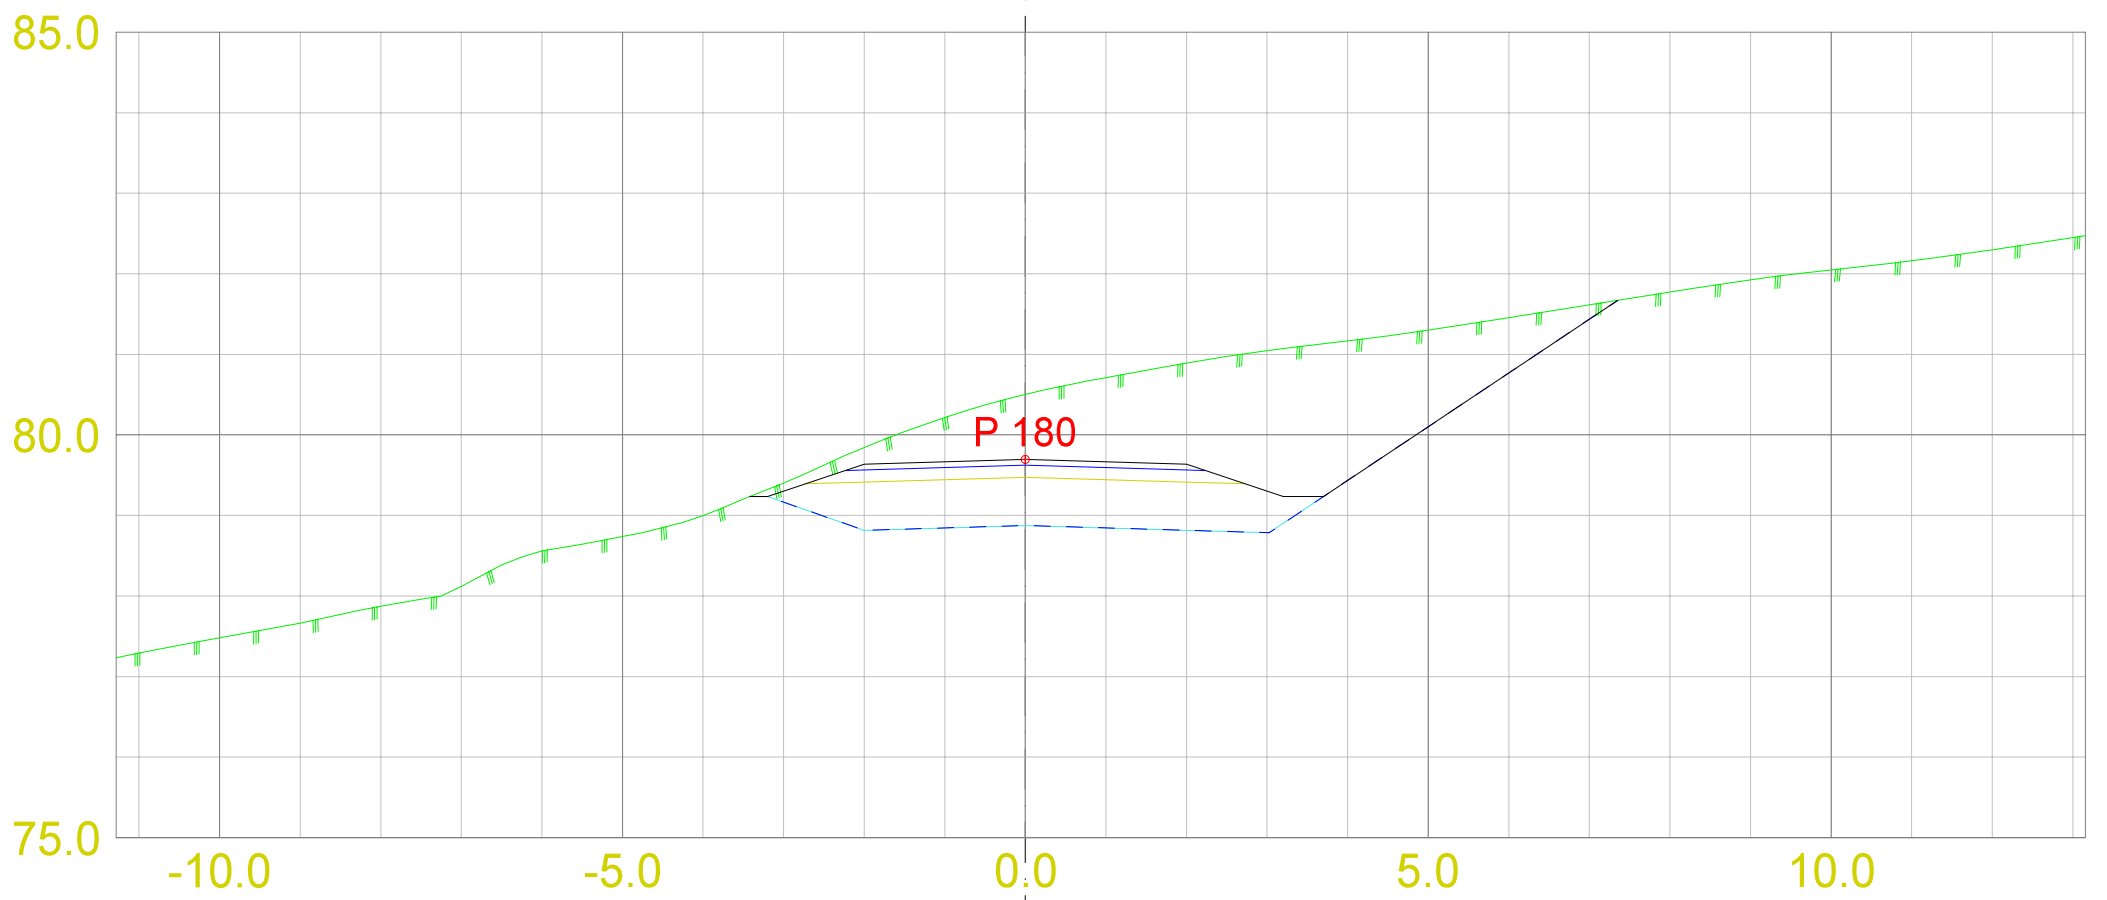




DATA/KARTGRUNNLAG:		OPPDRAGSGIVER: Tverrprofiltegning Hamnamyra Boligfelt SKV2-SKV3 P.0-330		TVERRPROFILER - VEG PROSJEKT: Tverrprofiltegning Hamnamyra Boligfelt SKV2-SKV3 P.0-330	
DATO: 26.04.2023	MÅLES.: 1:100	KONSTR.:	STIKK & MÅL AS Oppmålingstjenester innen bygg, veg og anlegg		
			VEG NR.	SIDE	8

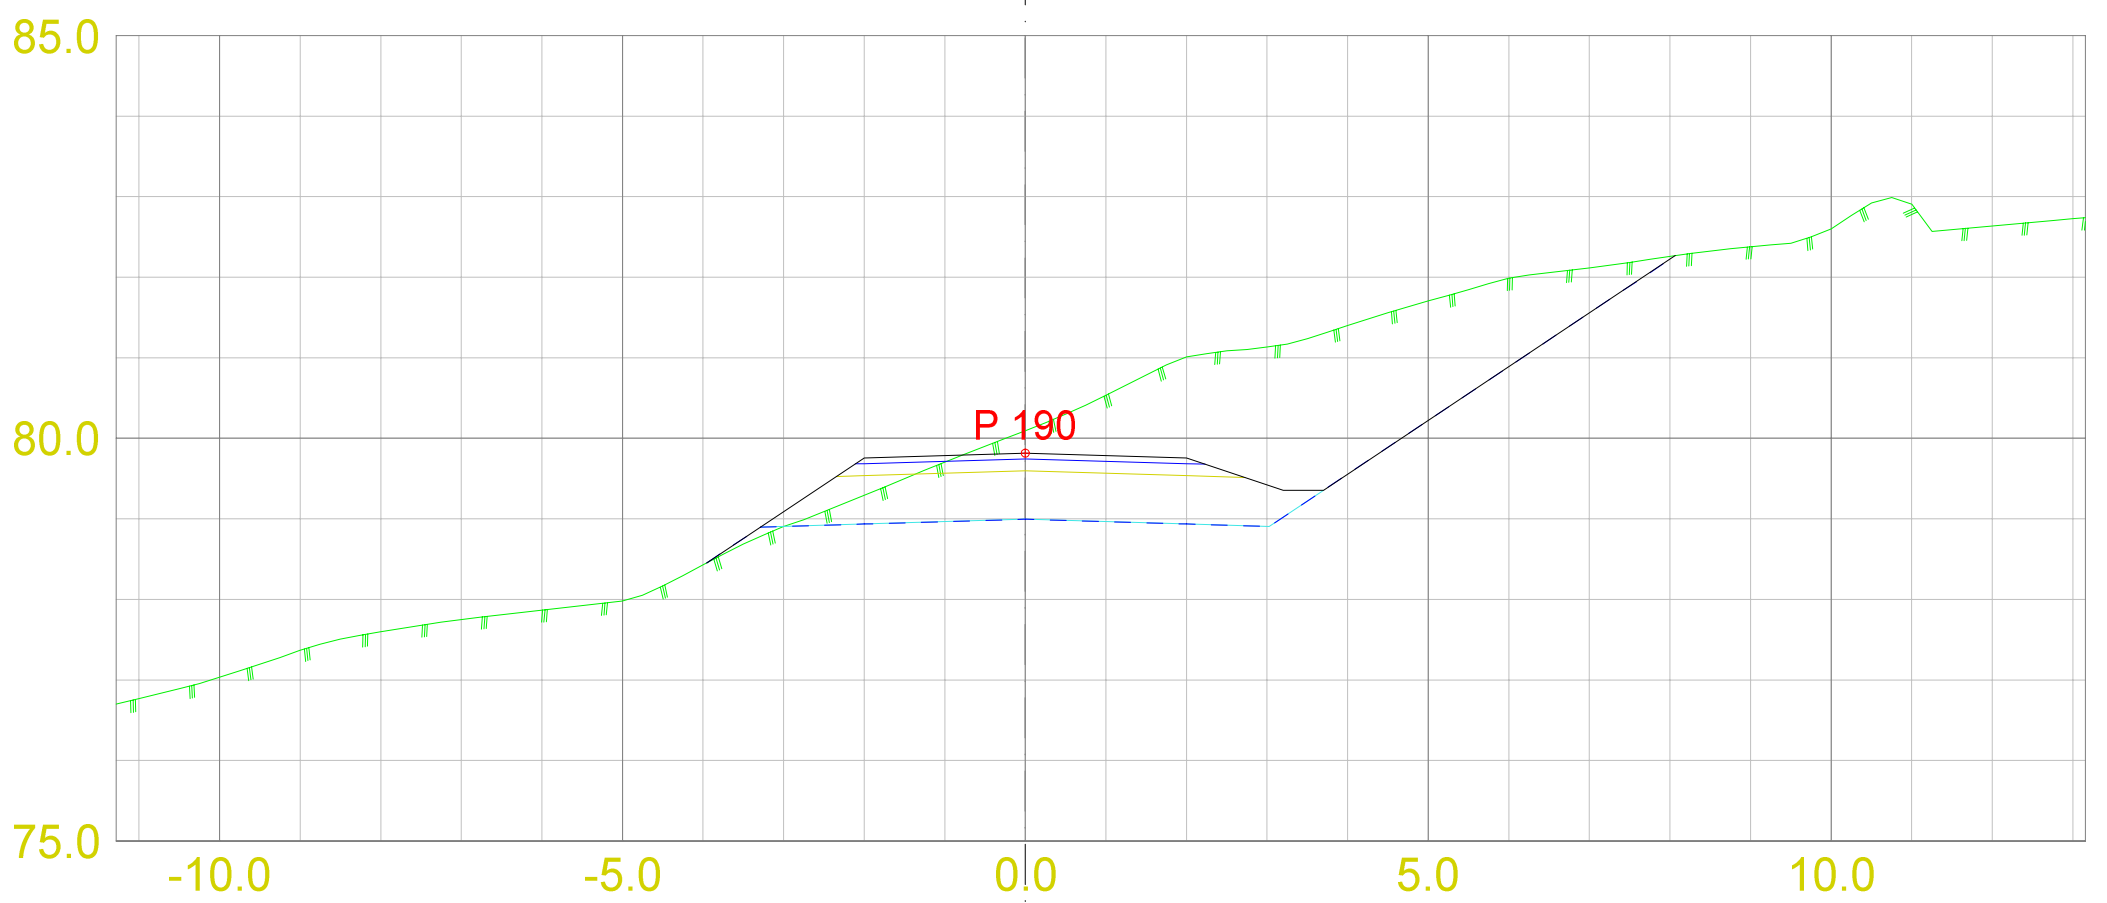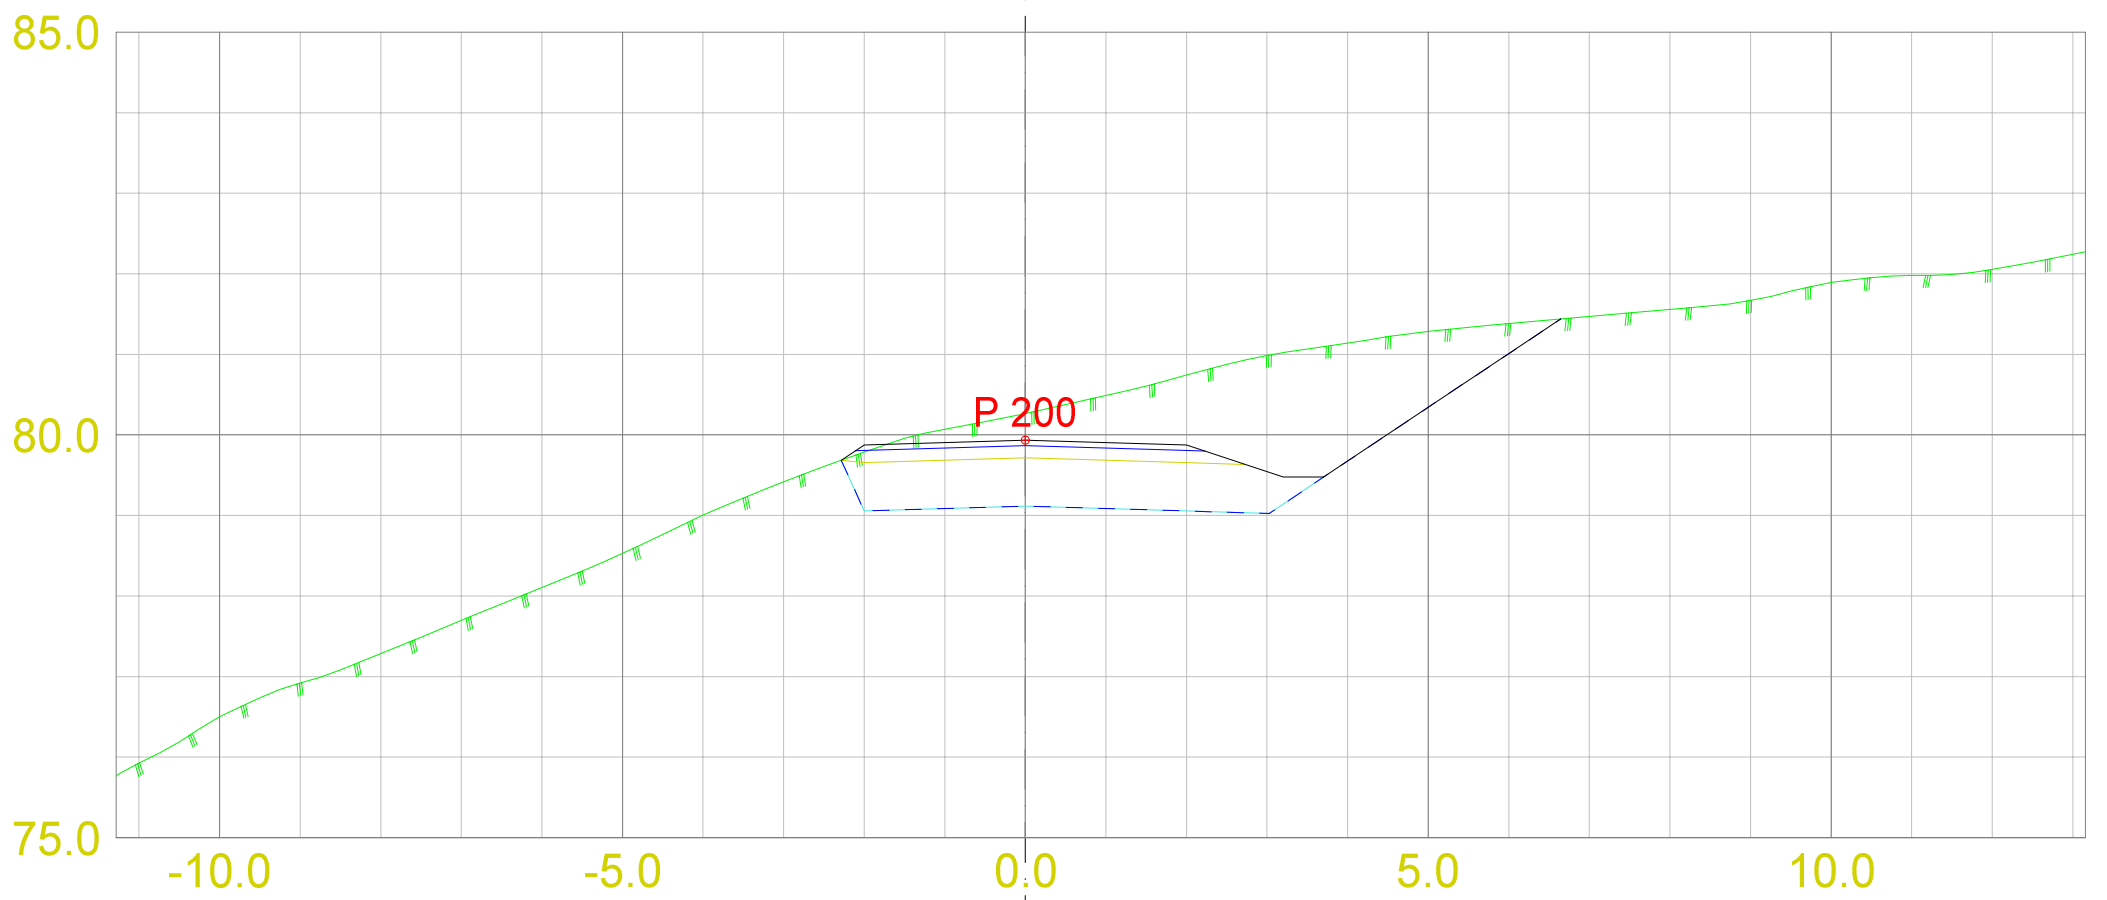




DATA/KARTGRUNNLAG:		OPPDRAGSGIVER: Tverrprofiltegning Hamnamyra Boligfelt SKV2-SKV3 P.0-330		TVERRPROFILER - VEG PROSJEKT: Tverrprofiltegning Hamnamyra Boligfelt SKV2-SKV3 P.0-330	
DATO: 26.04.2023	MÅLES.: 1:100	KONSTR.:	STIKK & MÅL AS Oppmålingstjenester innen bygg, veg og anlegg		
				VEG NR.	SIDE 9

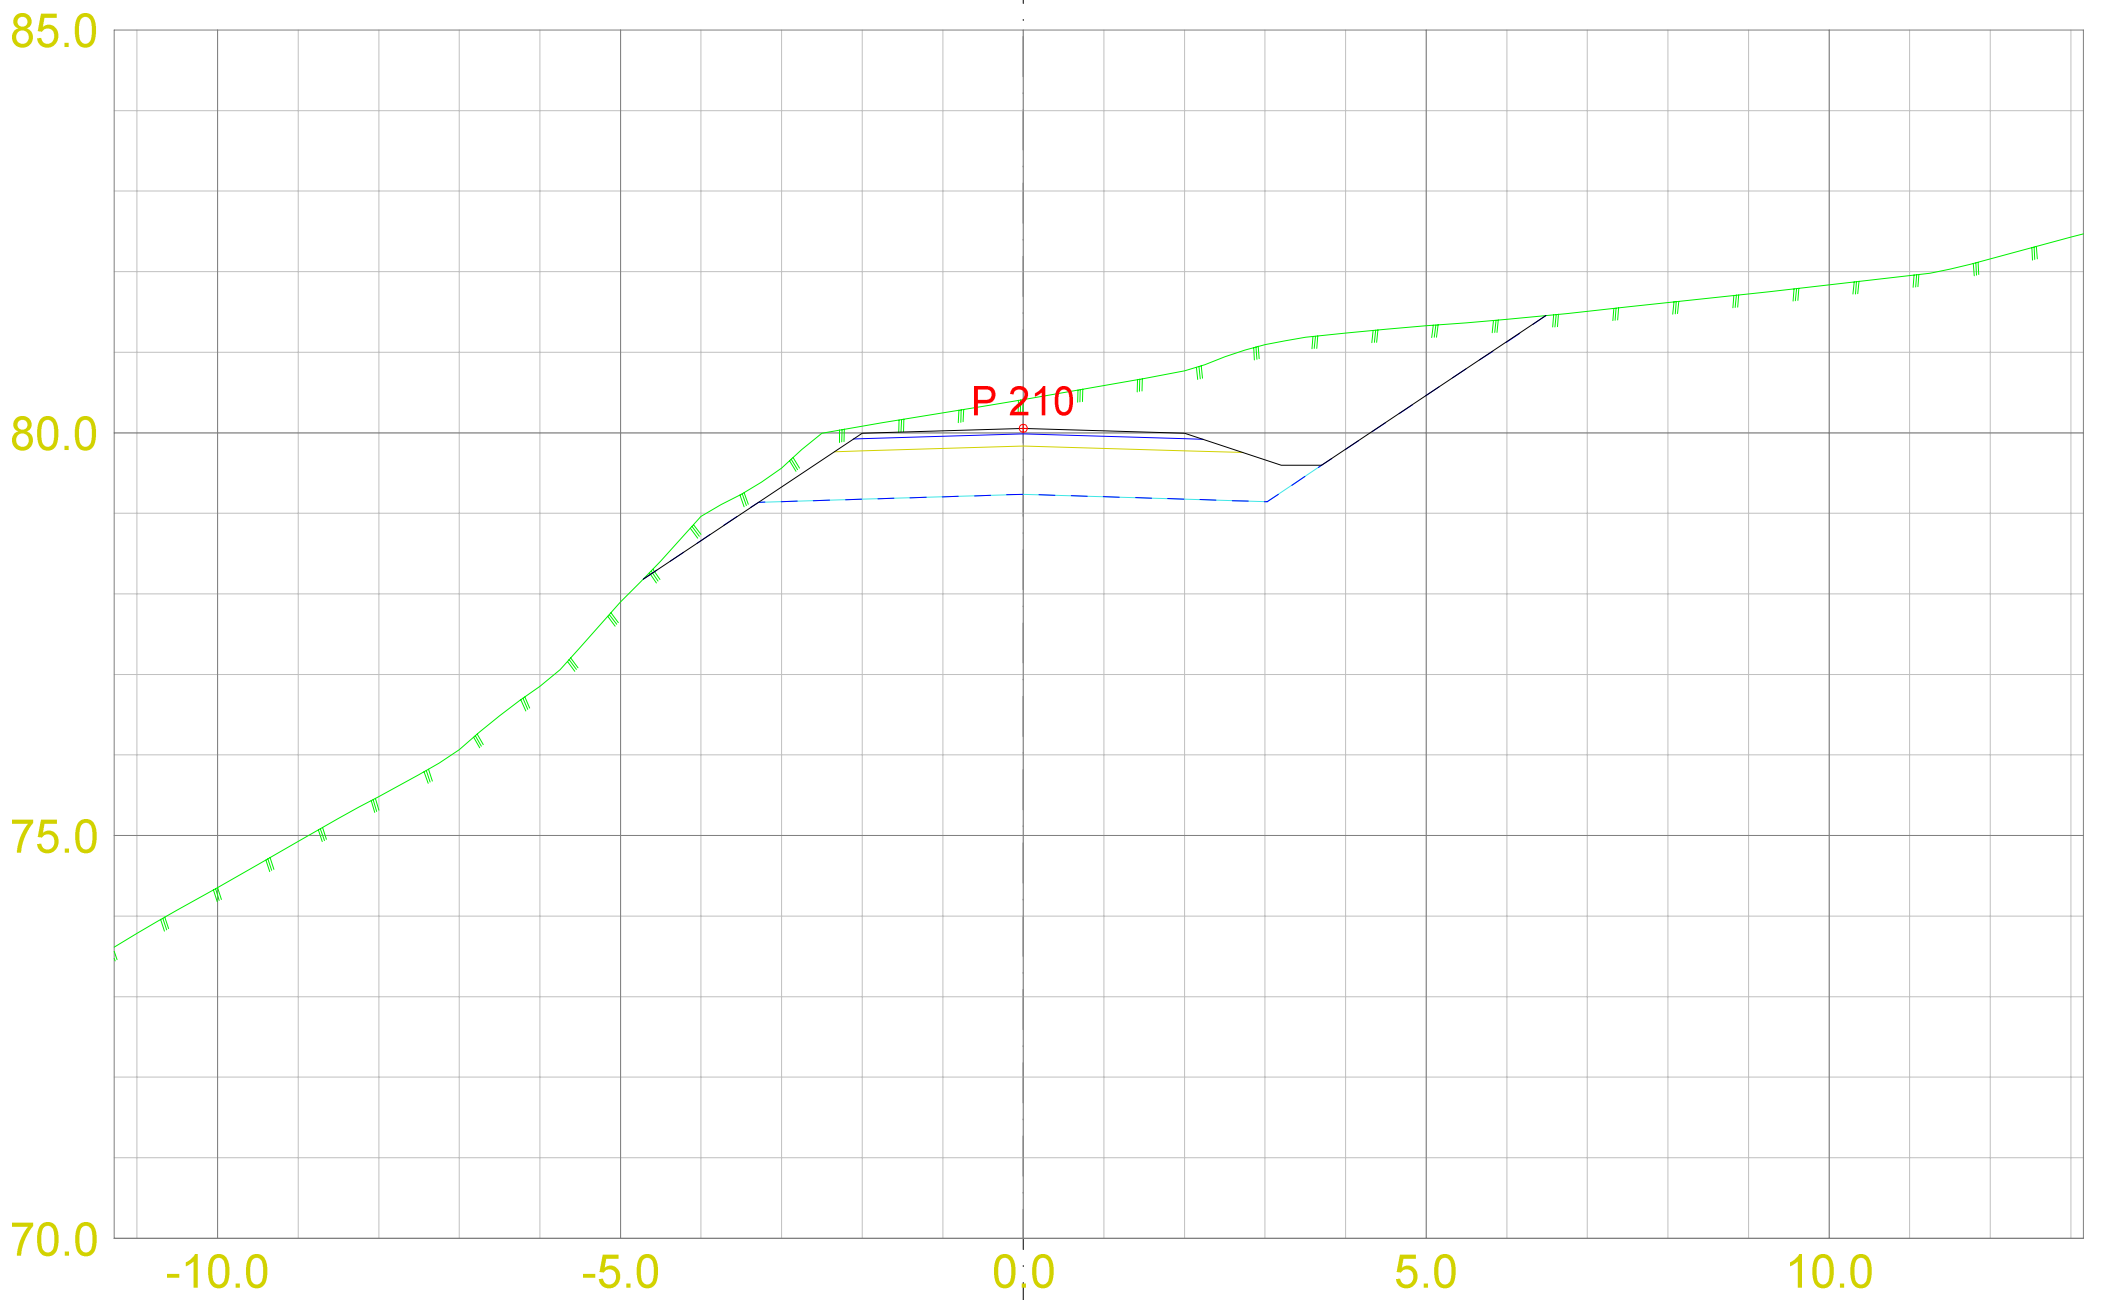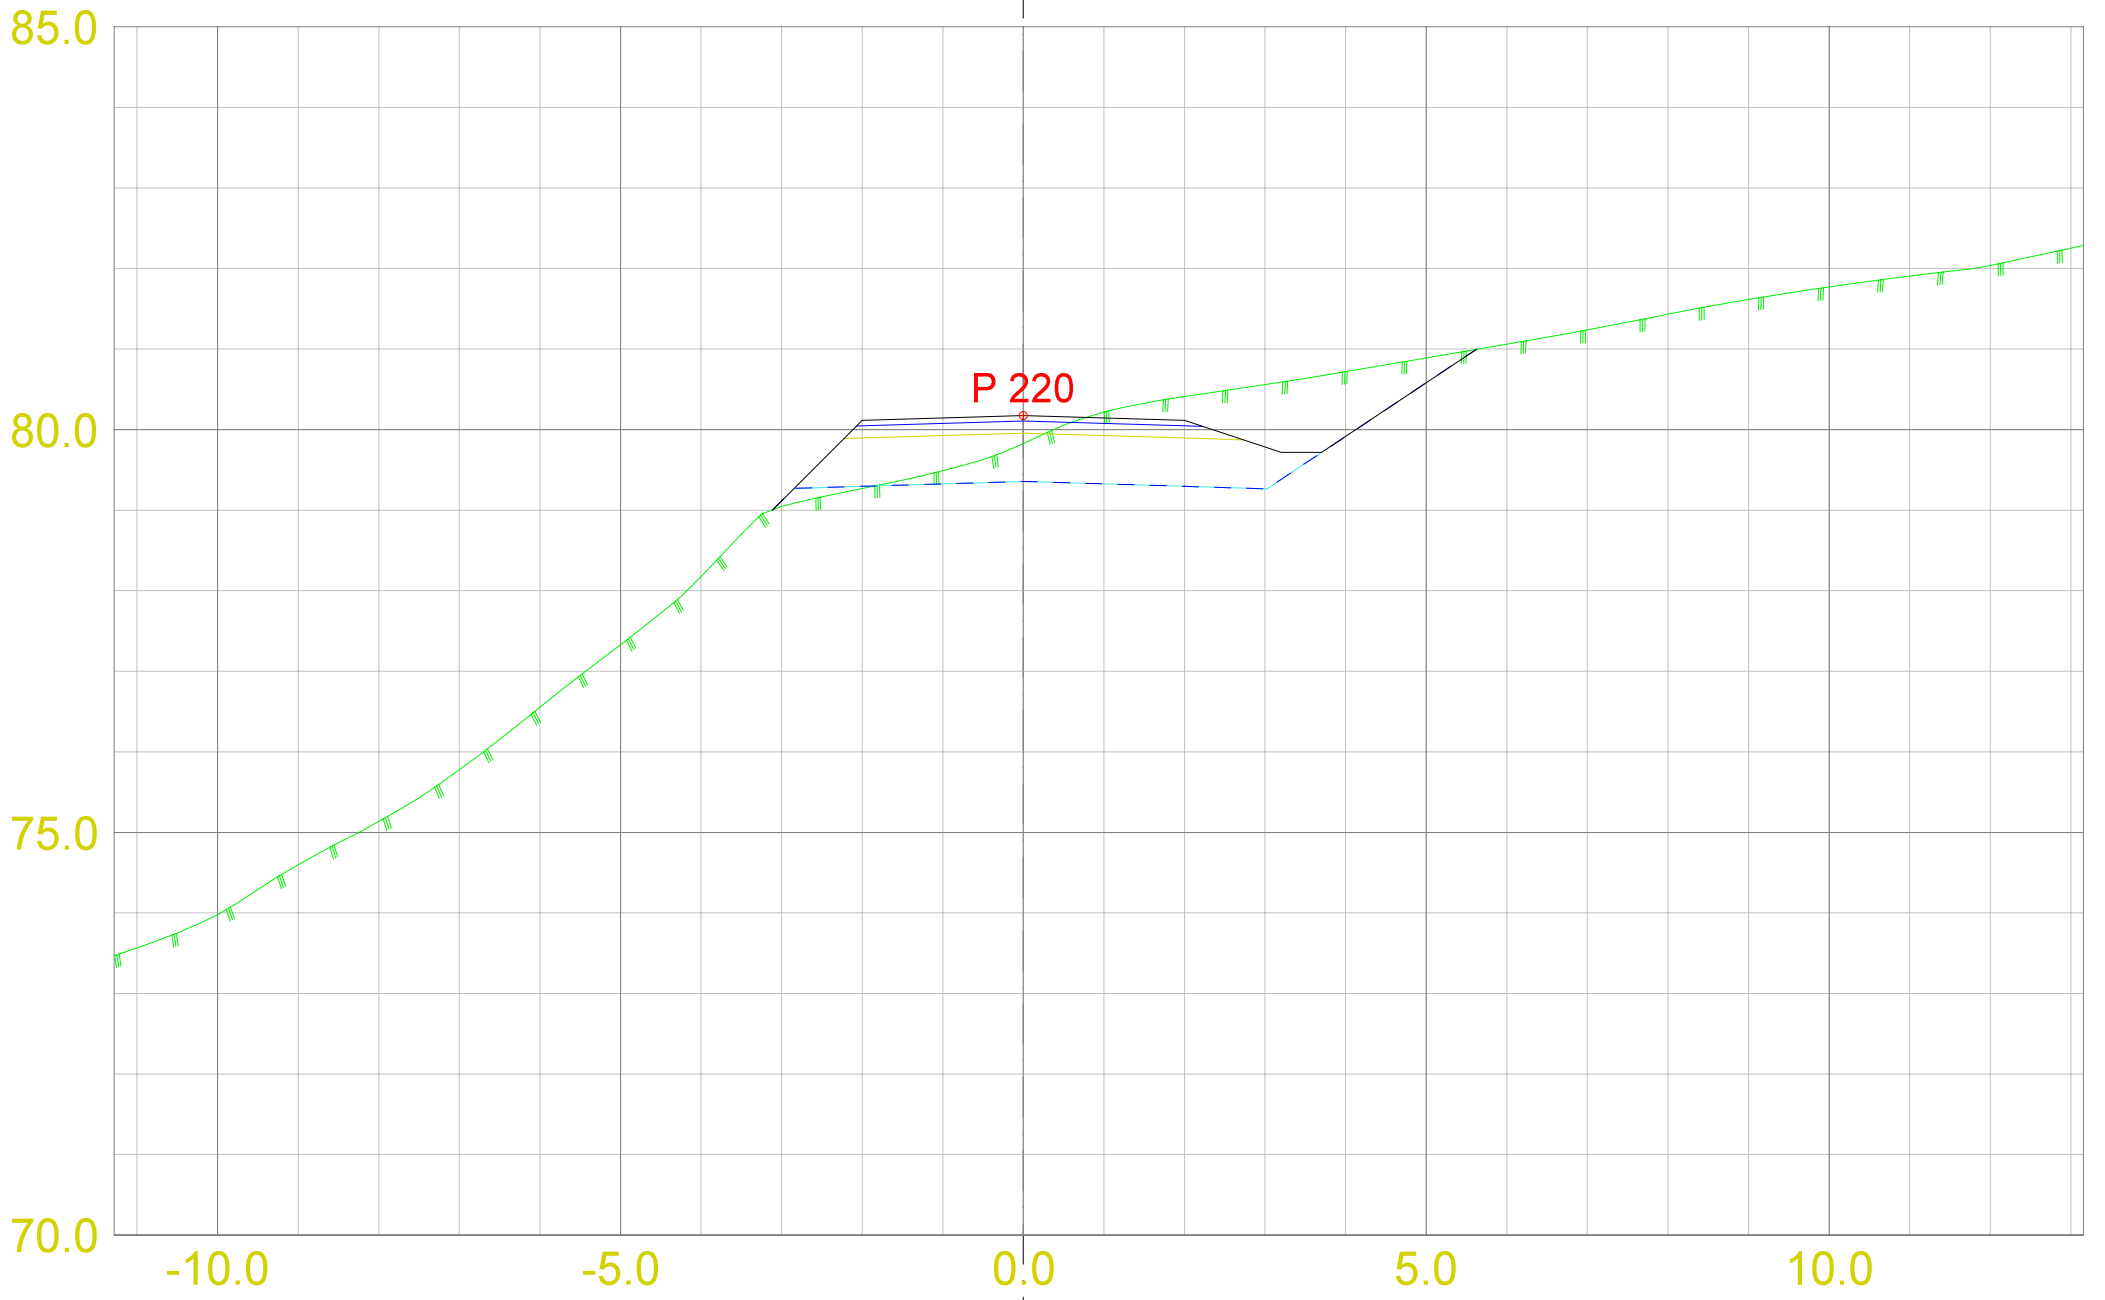




DATA/KARTGRUNNLAG:			OPPDRAGSGIVER: Tverrprofiltegning Hamnamyra Boligfelt SKV2-SKV3 P.0-330		TVERRPROFILER - VEG PROSJEKT: Tverrprofiltegning Hamnamyra Boligfelt SKV2-SKV3 P.0-330	
DATO: 26.04.2023	MÅLES.: 1:100	KONSTR.:	STIKK & MÅL AS Oppmålingstjenester innen bygg, veg og anlegg			
					VEG NR.	SIDE 10

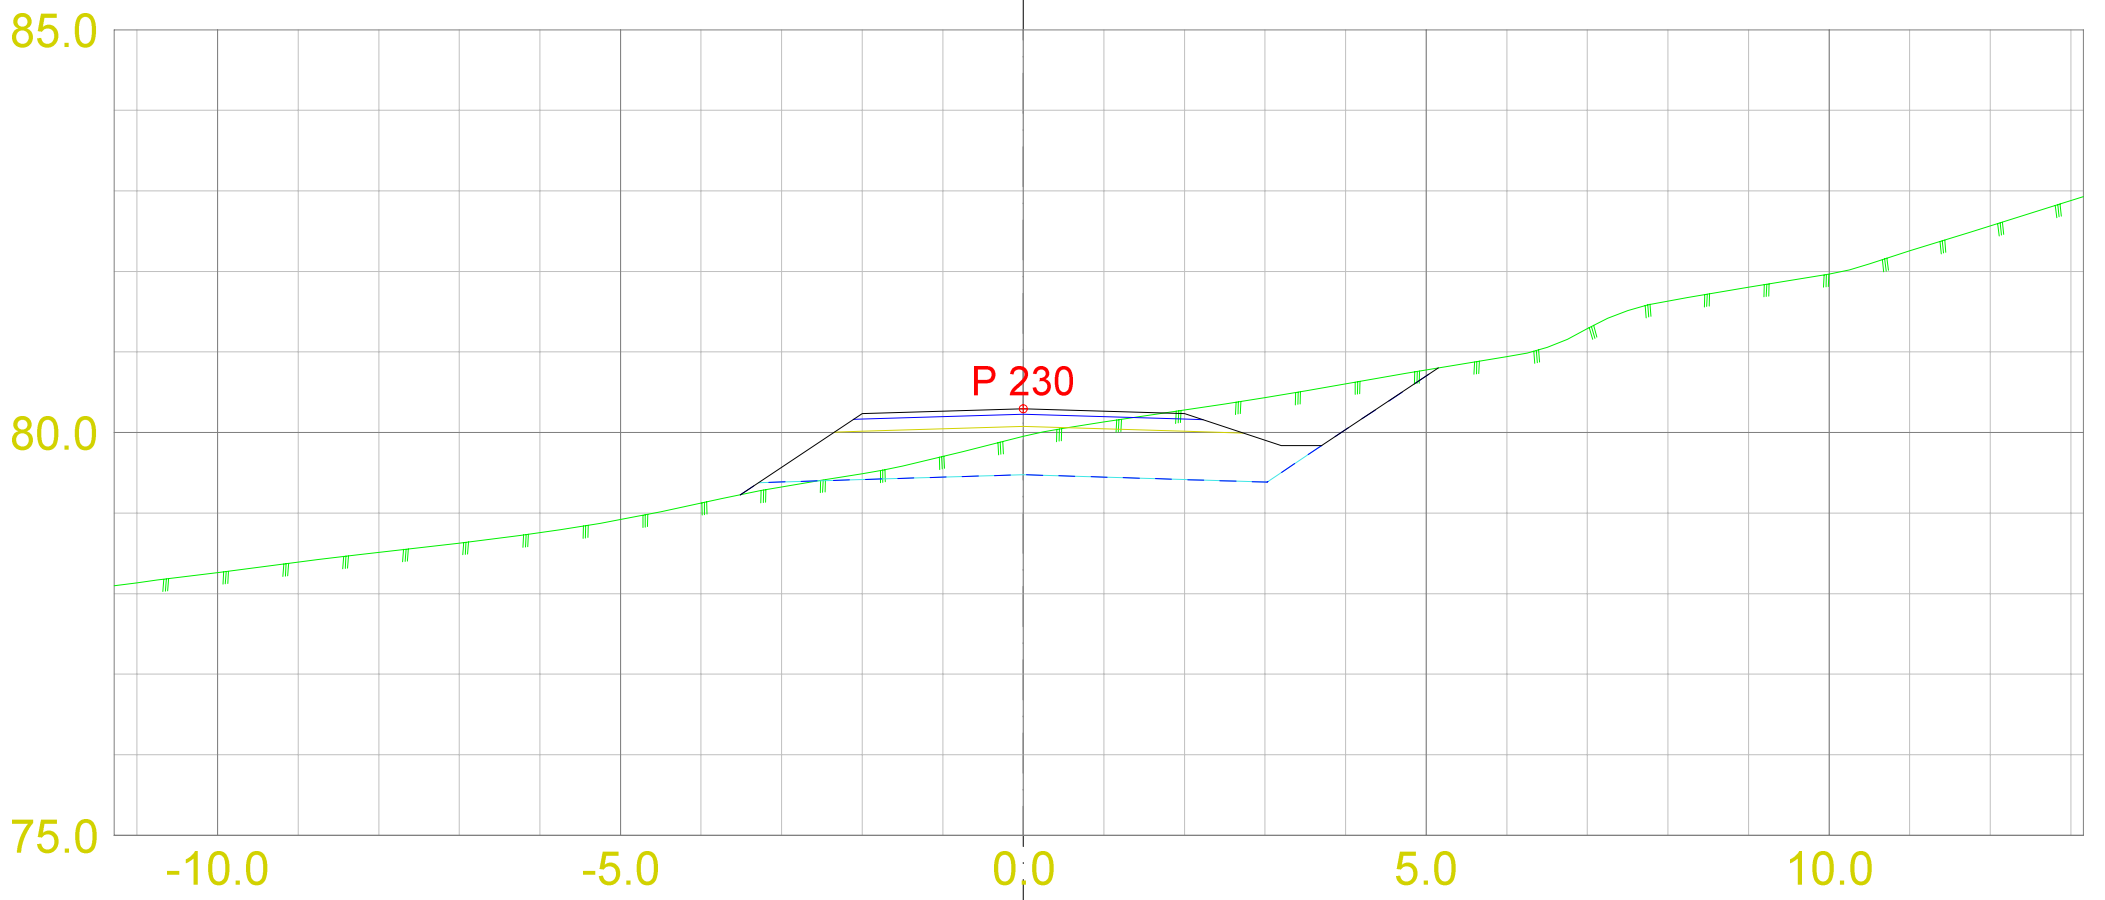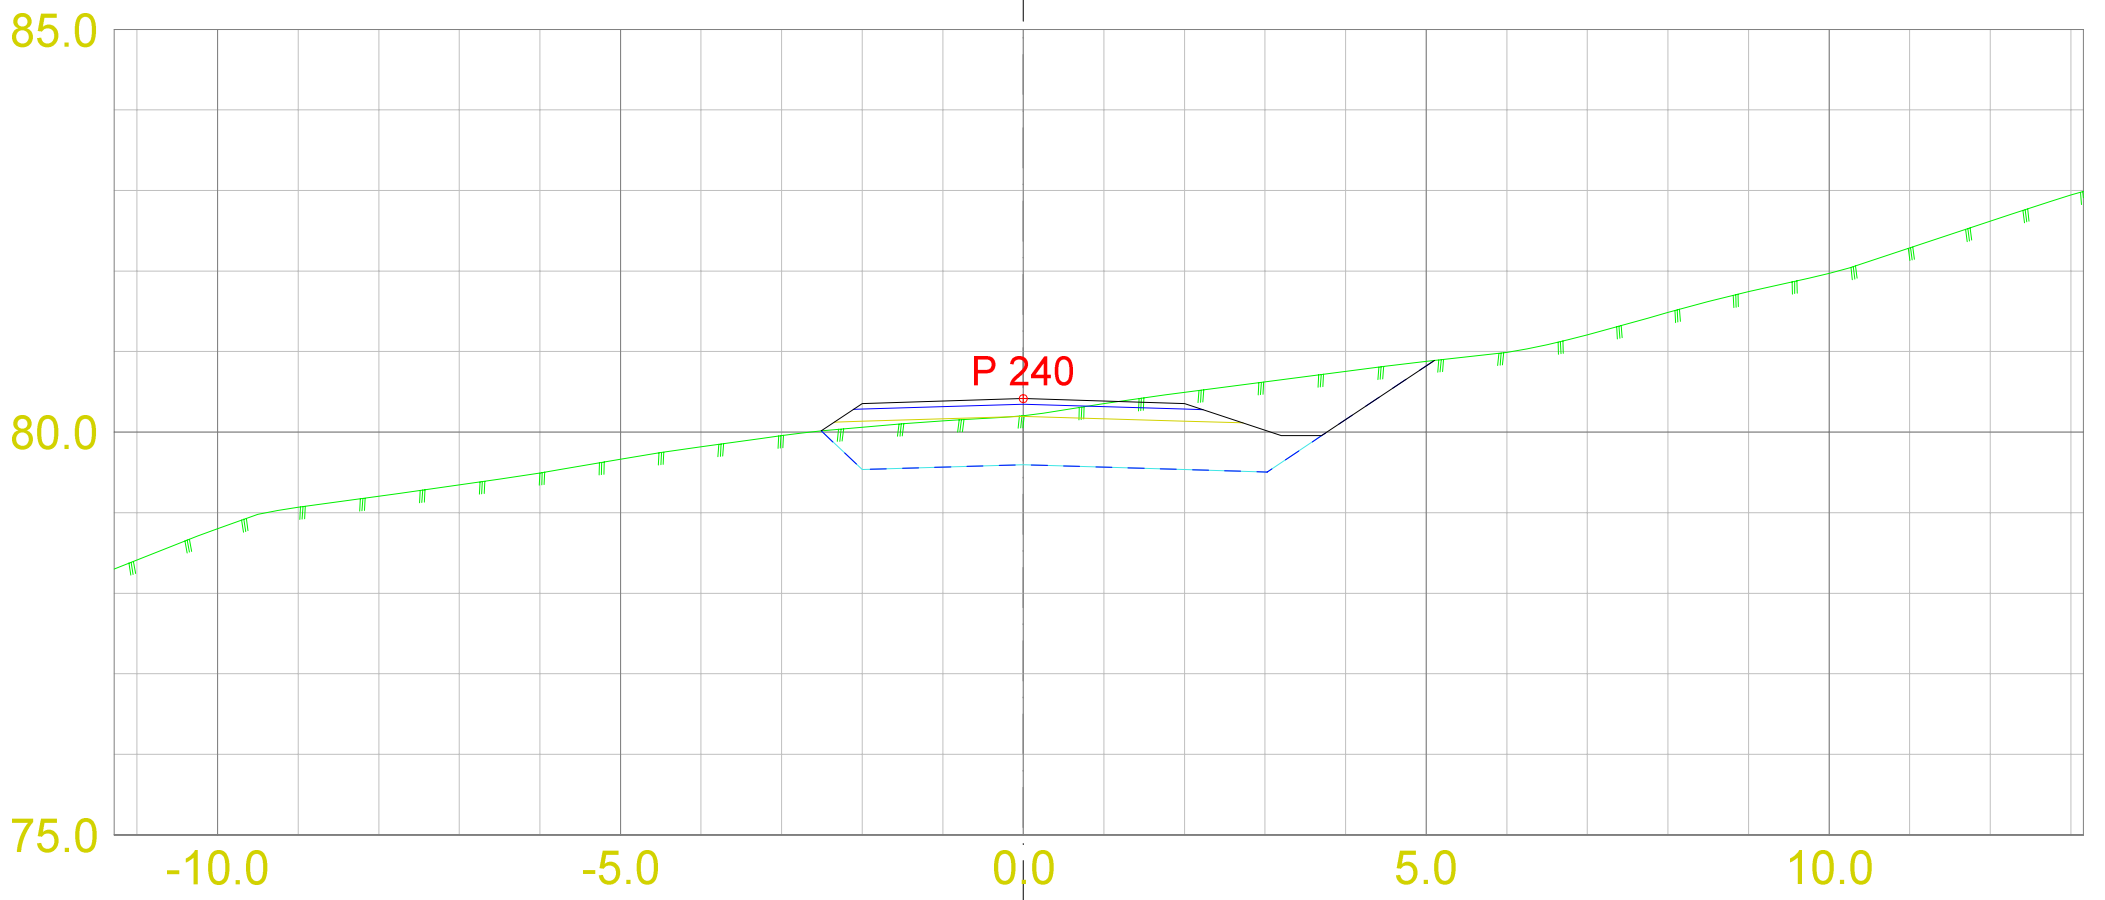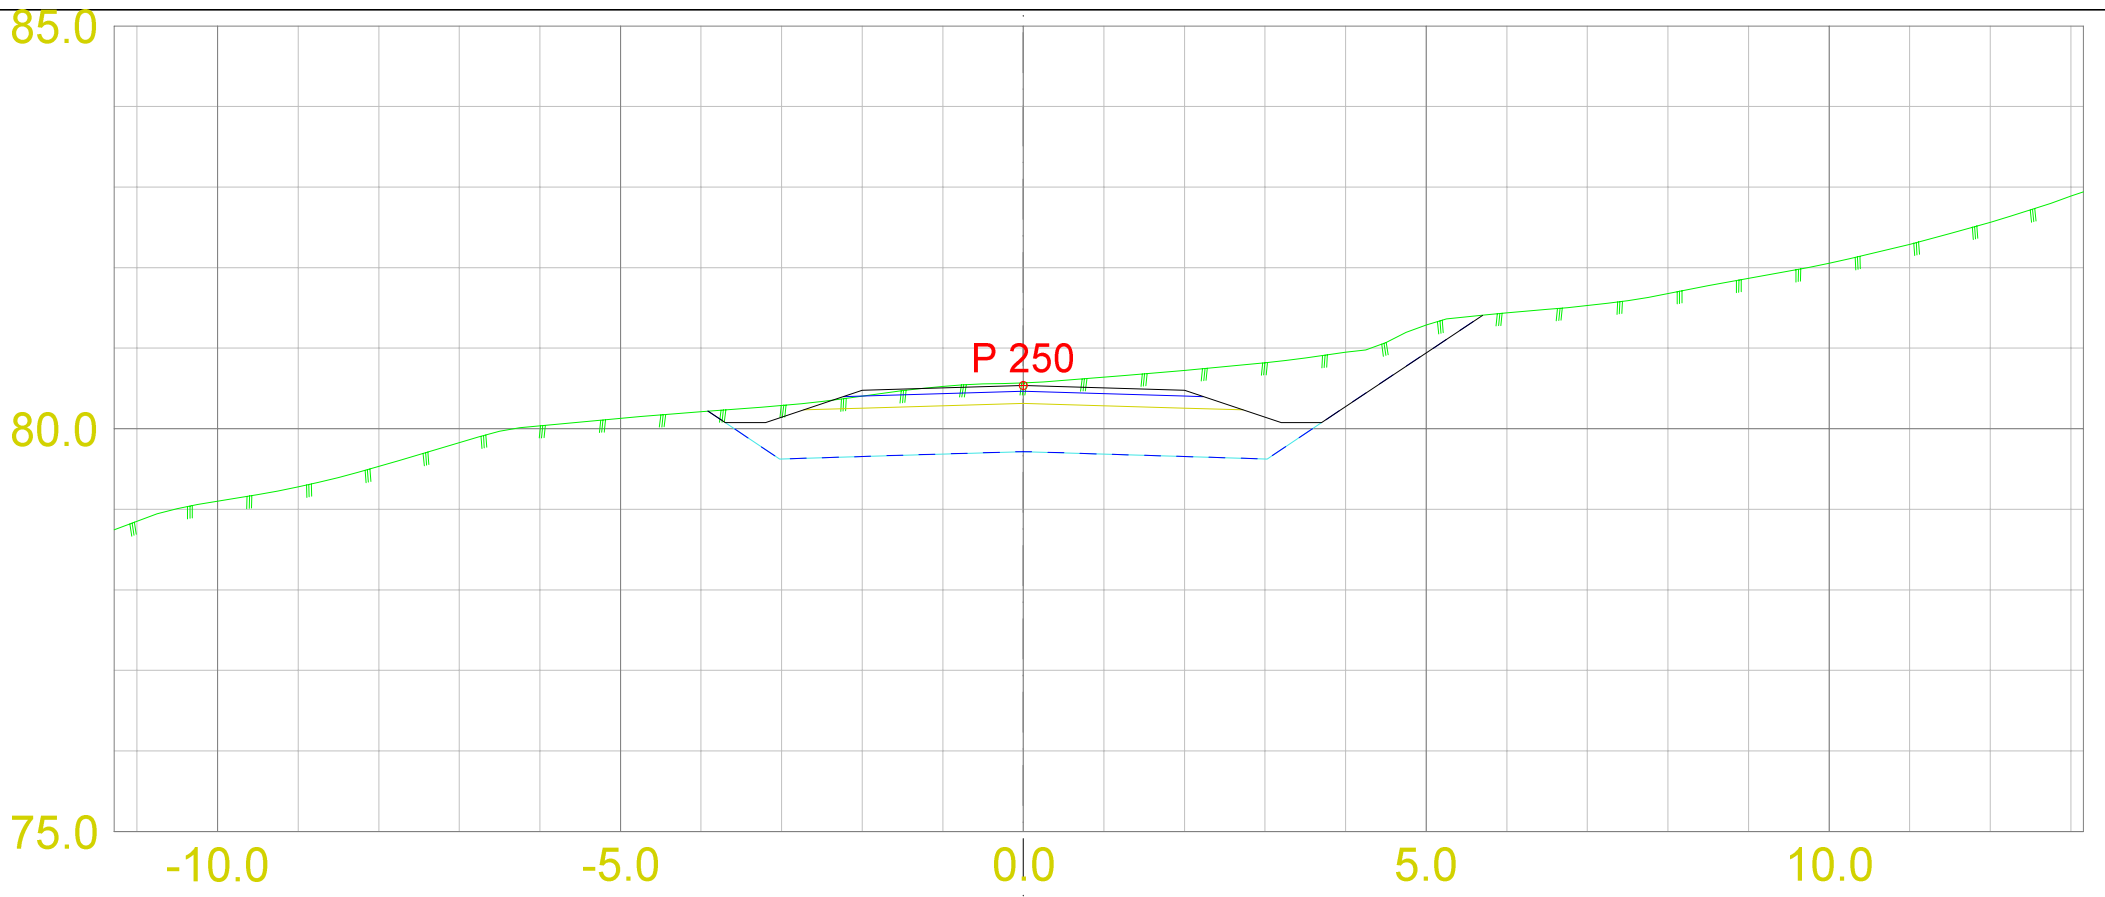



DATA/KARTGRUNNLAG:			OPPDRAGSGIVER: Tverrprofiltegning Hamnamyra Boligfelt SKV2-SKV3 P.0-330		TVERRPROFILER - VEG PROSJEKT: Tverrprofiltegning Hamnamyra Boligfelt SKV2-SKV3 P.0-330	
DATO: 26.04.2023	MÅLES.: 1:100	KONSTR.:	STIKK & MÅL AS Oppmålingstjenester innen bygg, veg og anlegg			
					VEG NR.	SIDE 11

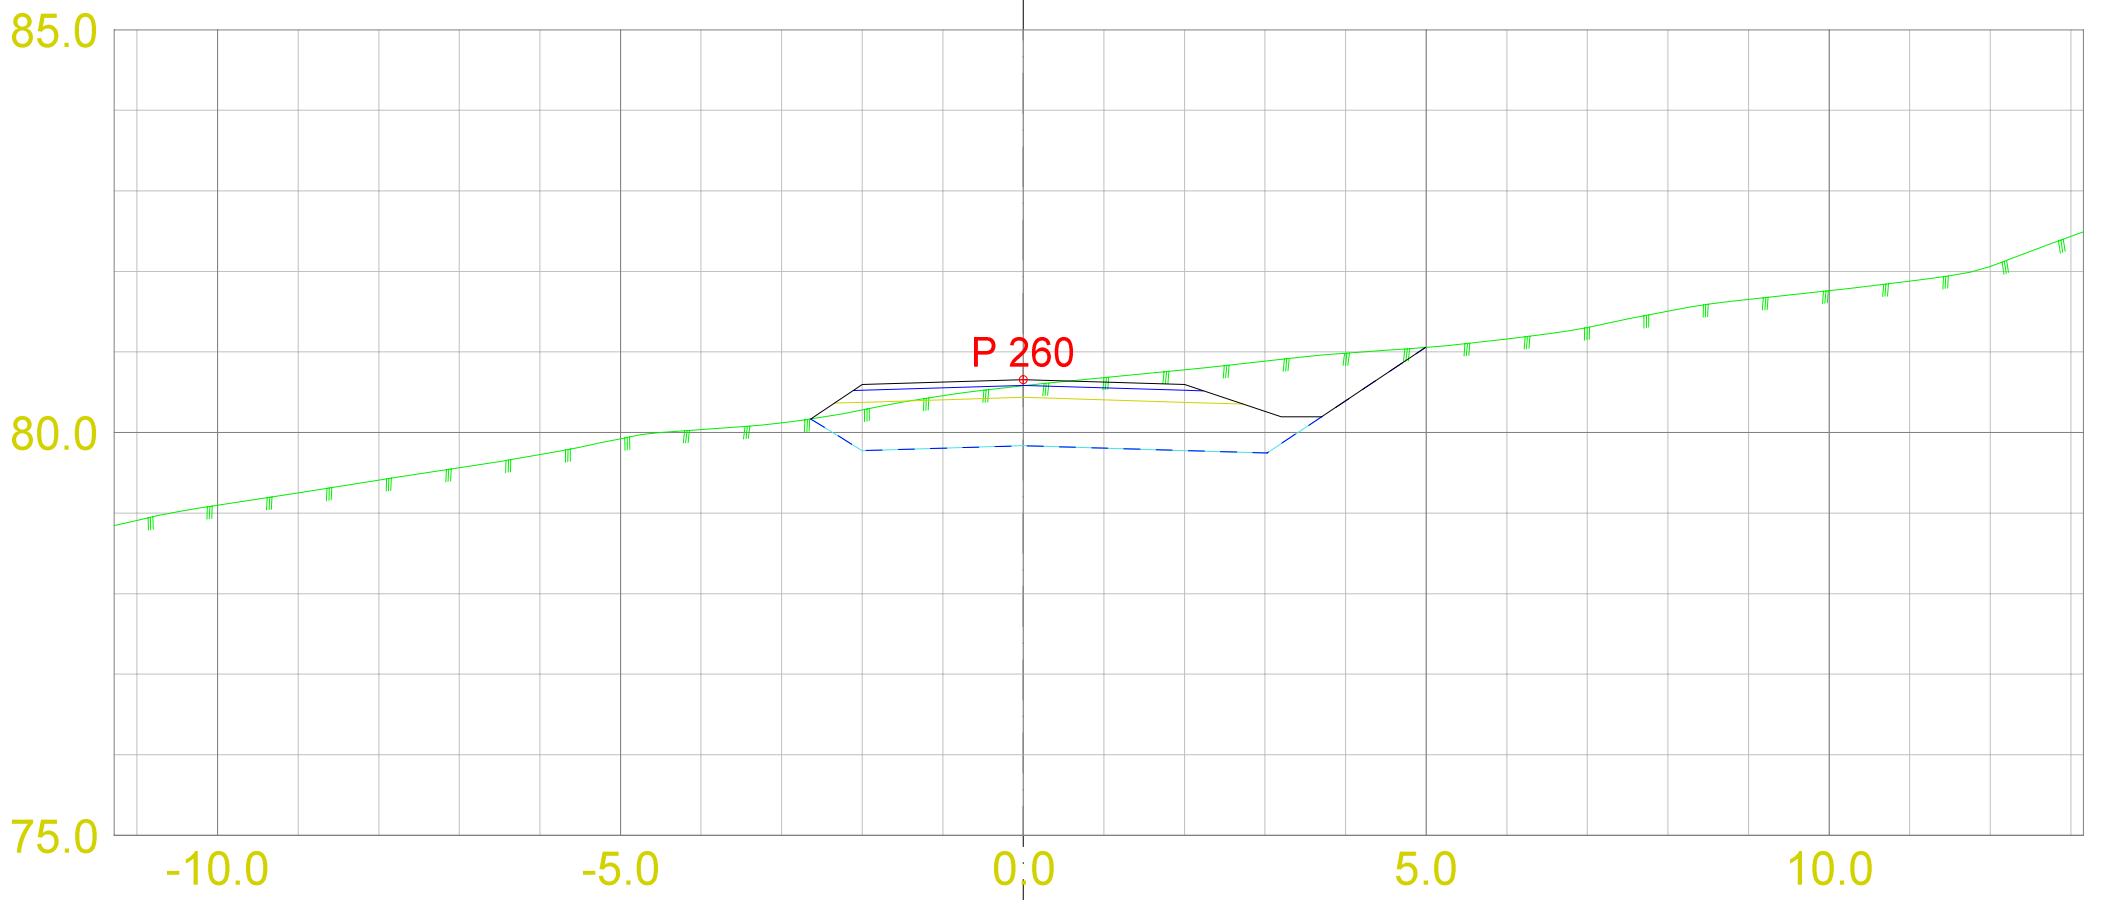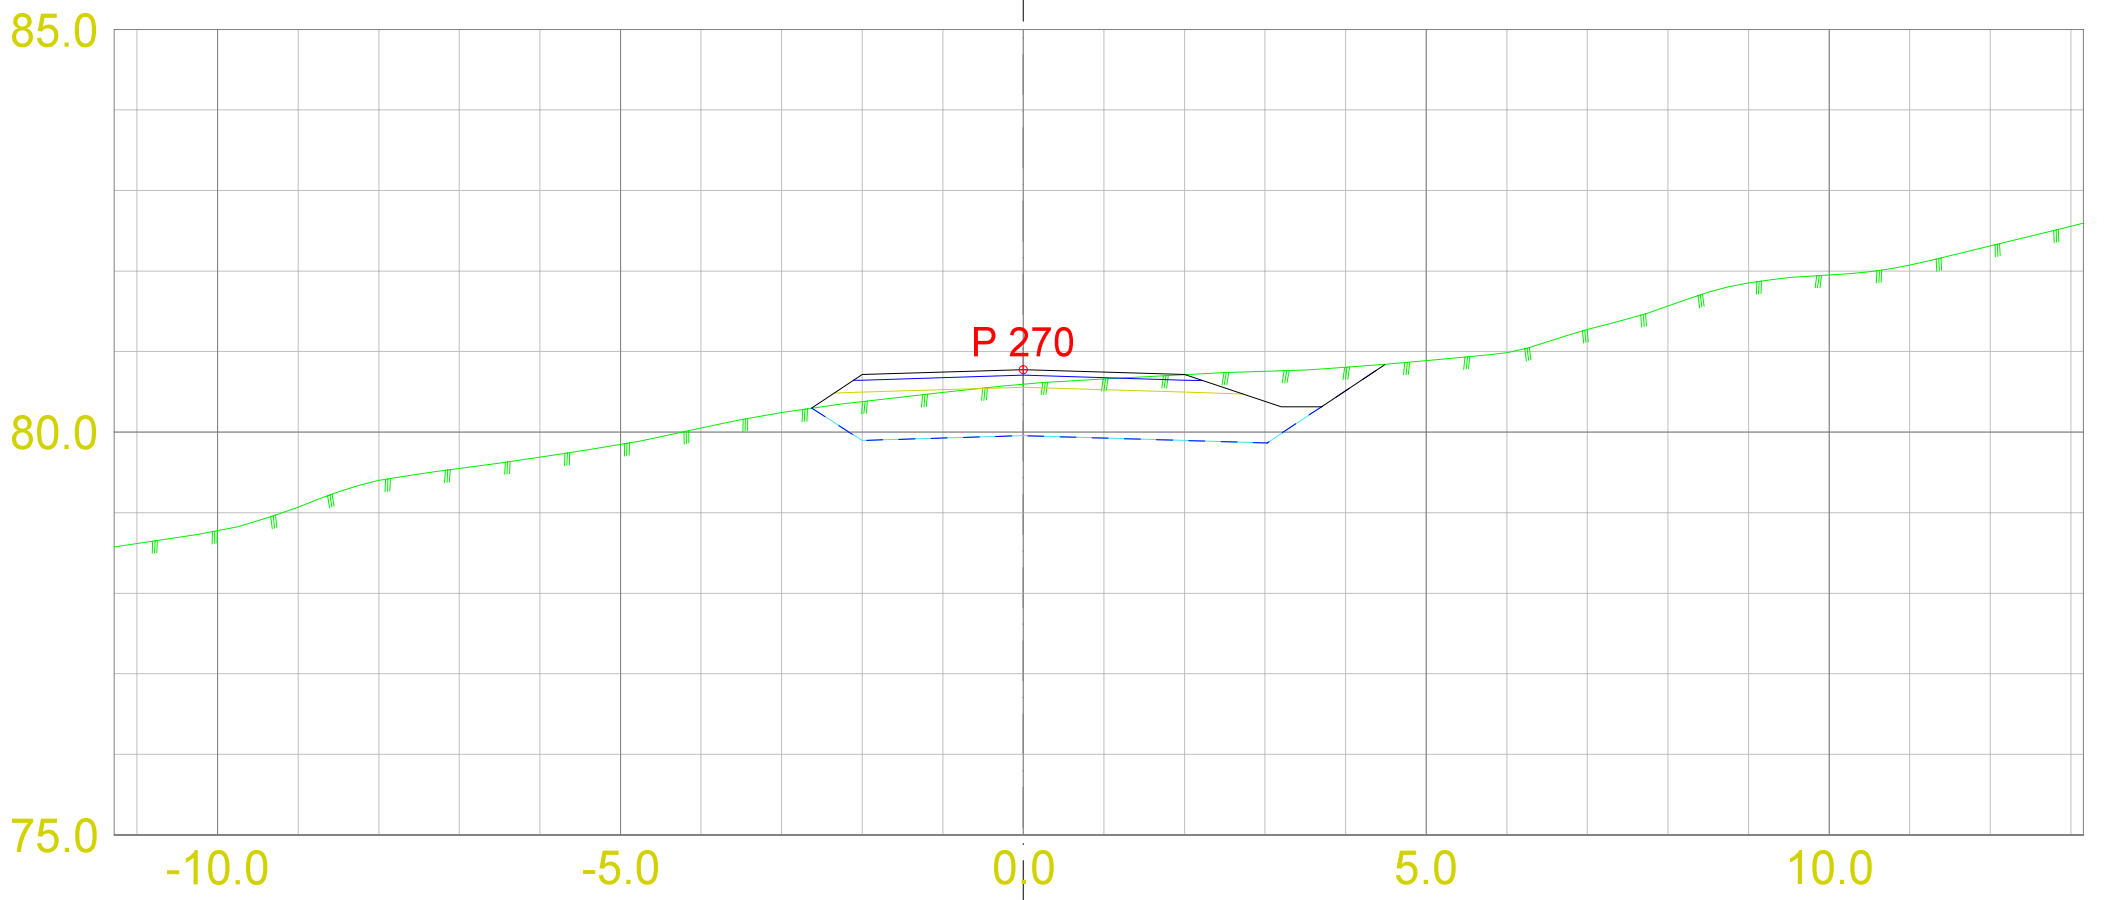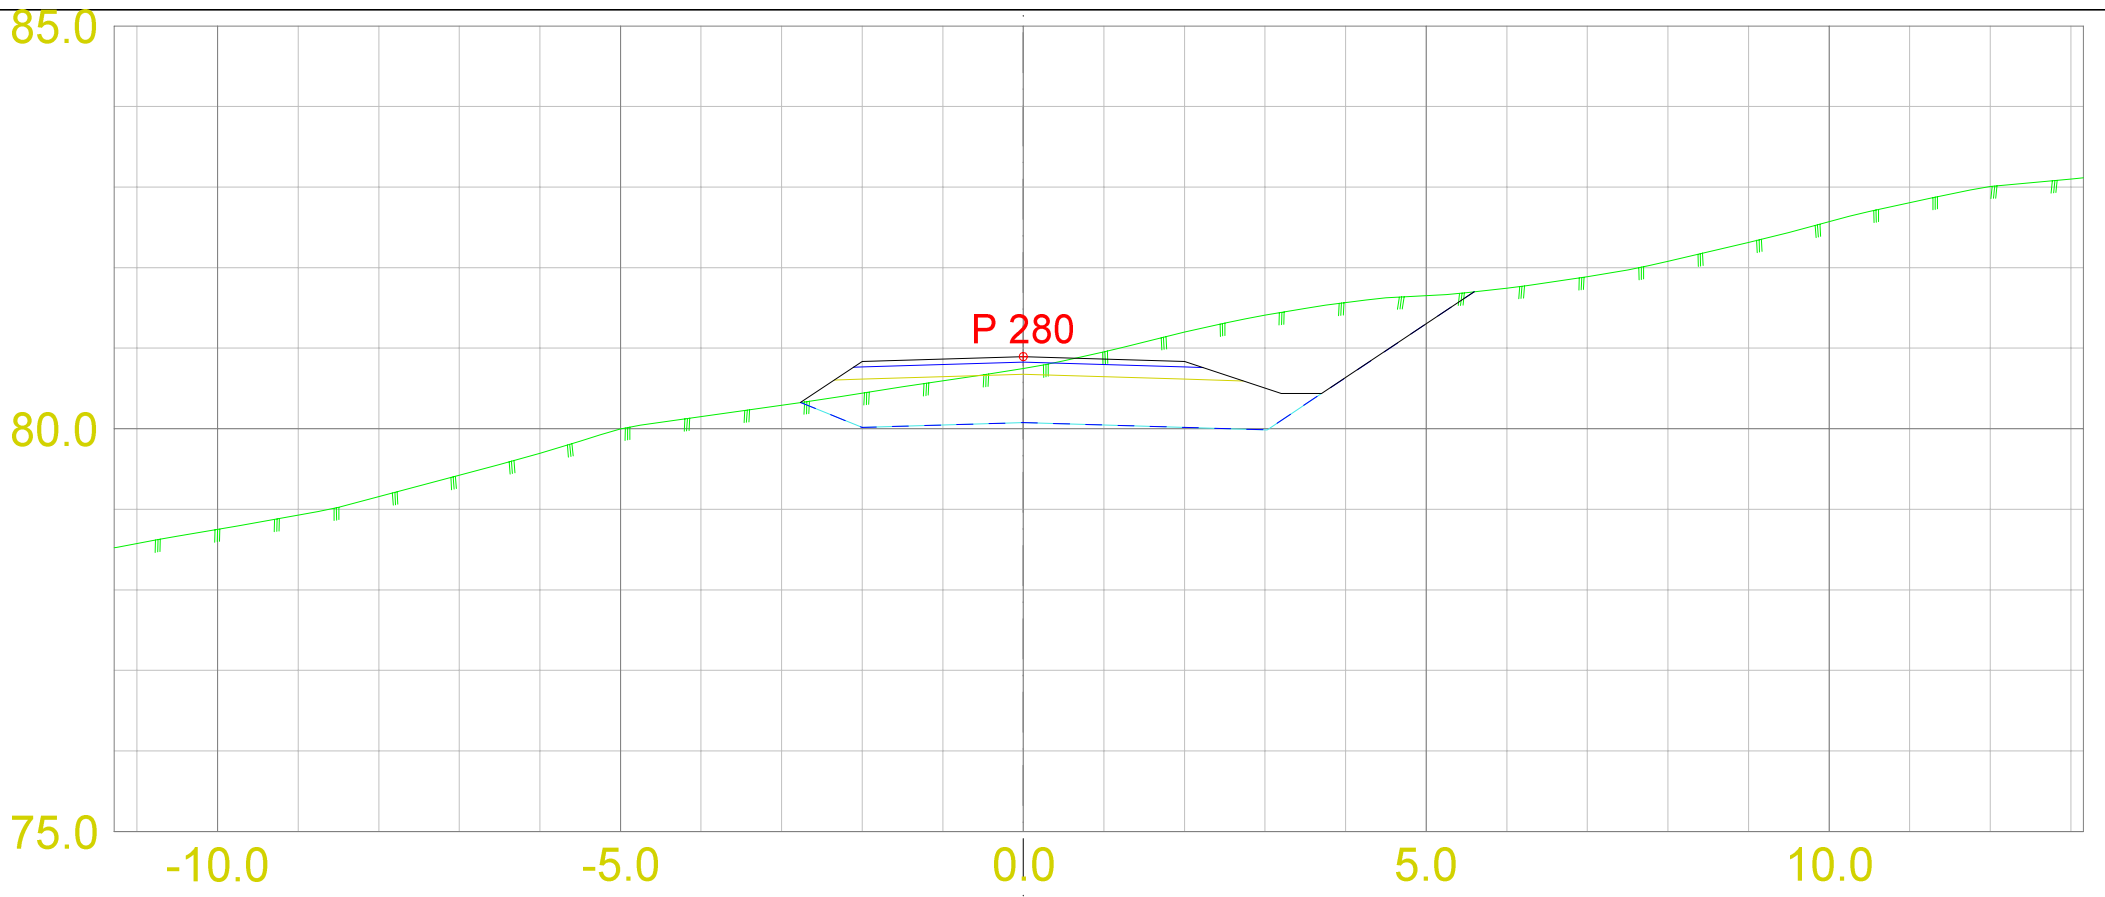

DATA/KARTGRUNNLAG:			OPPDRAGSGIVER: Tverrprofiltegning Hamnamyra Boligfelt SKV2-SKV3 P.0-330		TVERRPROFILER - VEG PROSJEKT: Tverrprofiltegning Hamnamyra Boligfelt SKV2-SKV3 P.0-330	
DATO: 26.04.2023	MÅLES.: 1:100	KONSTR.:	STIKK & MÅL AS Oppmålingstjenester innen bygg, veg og anlegg			
					VEG NR.	SIDE 12

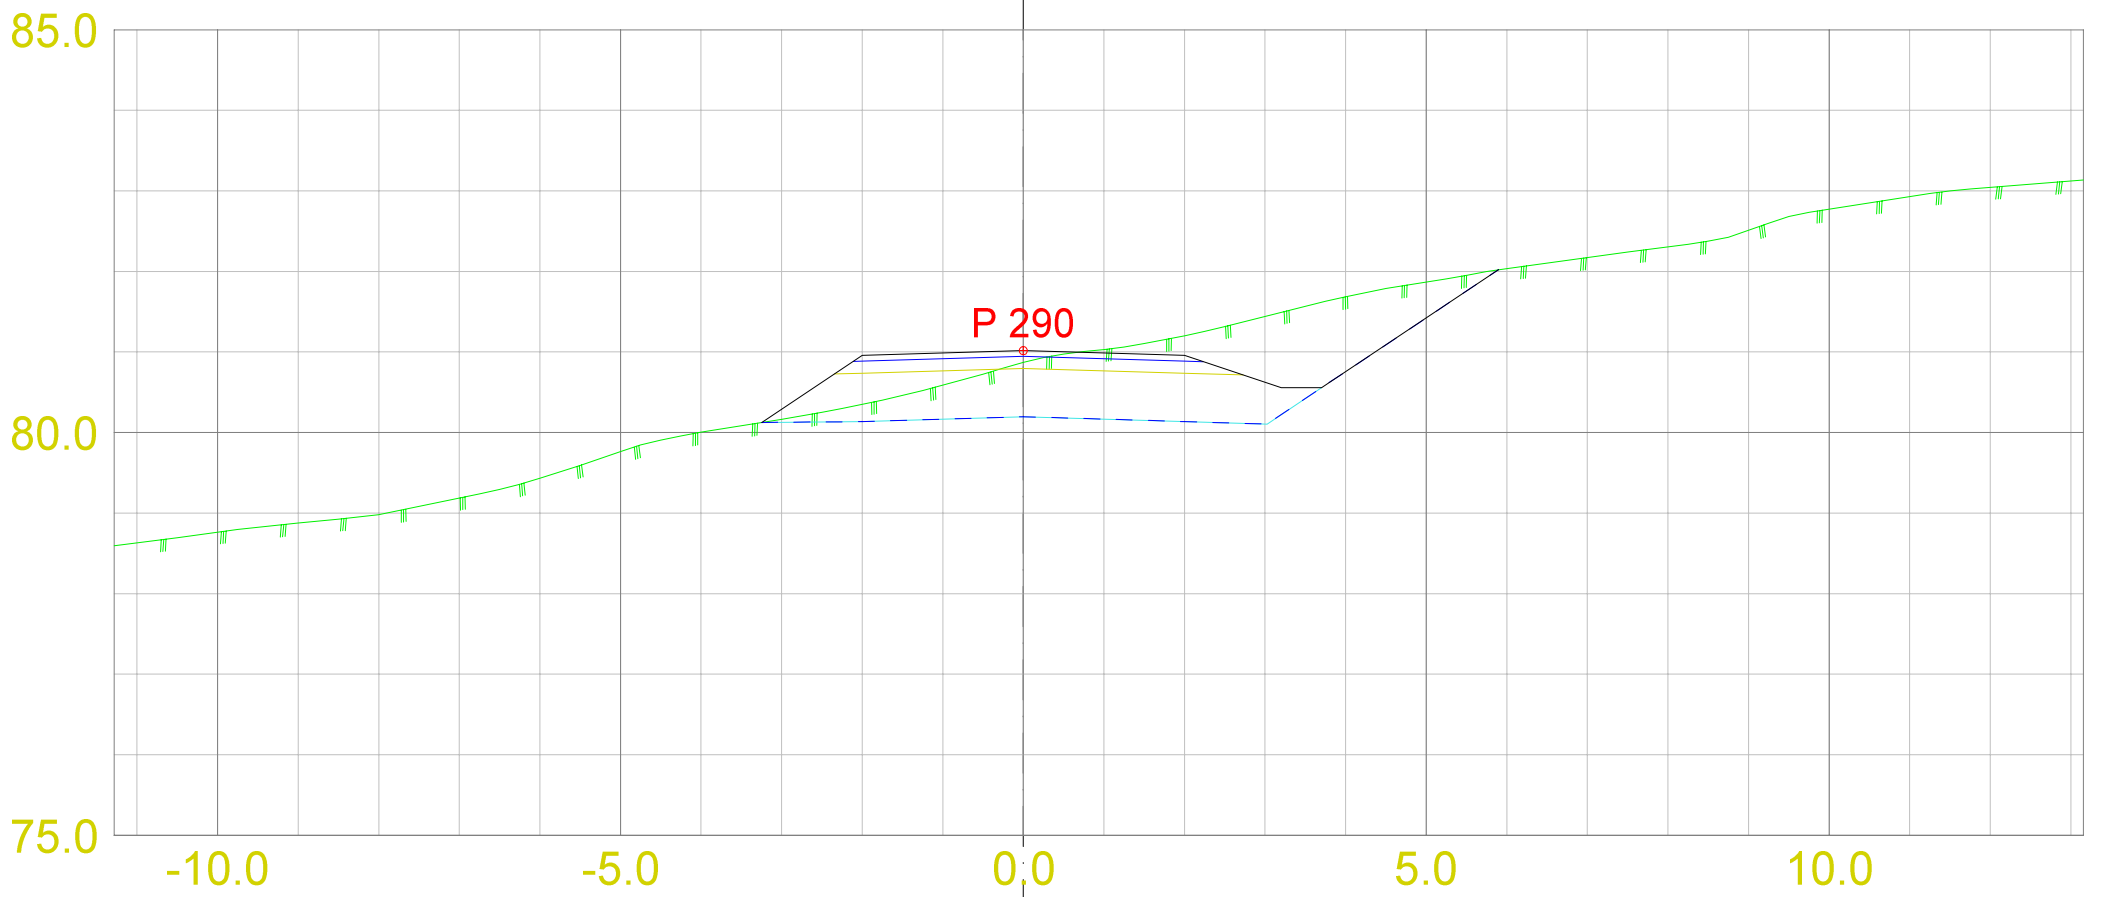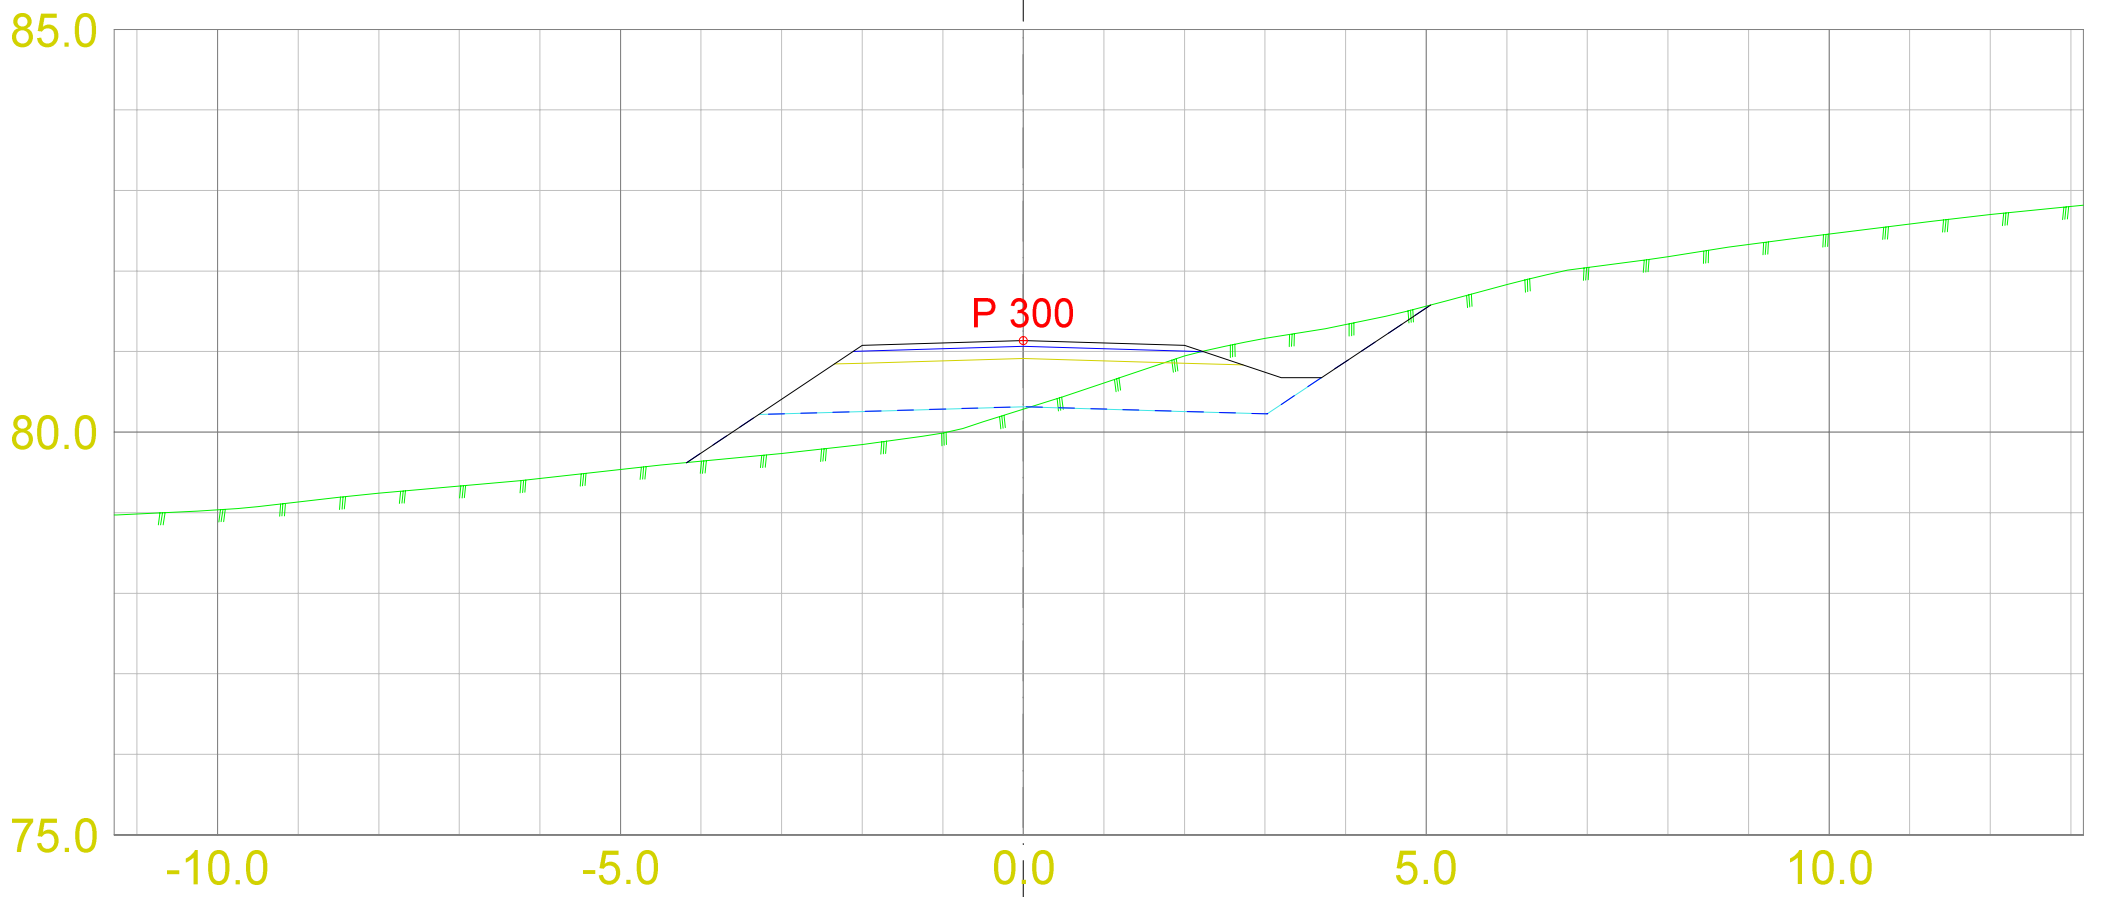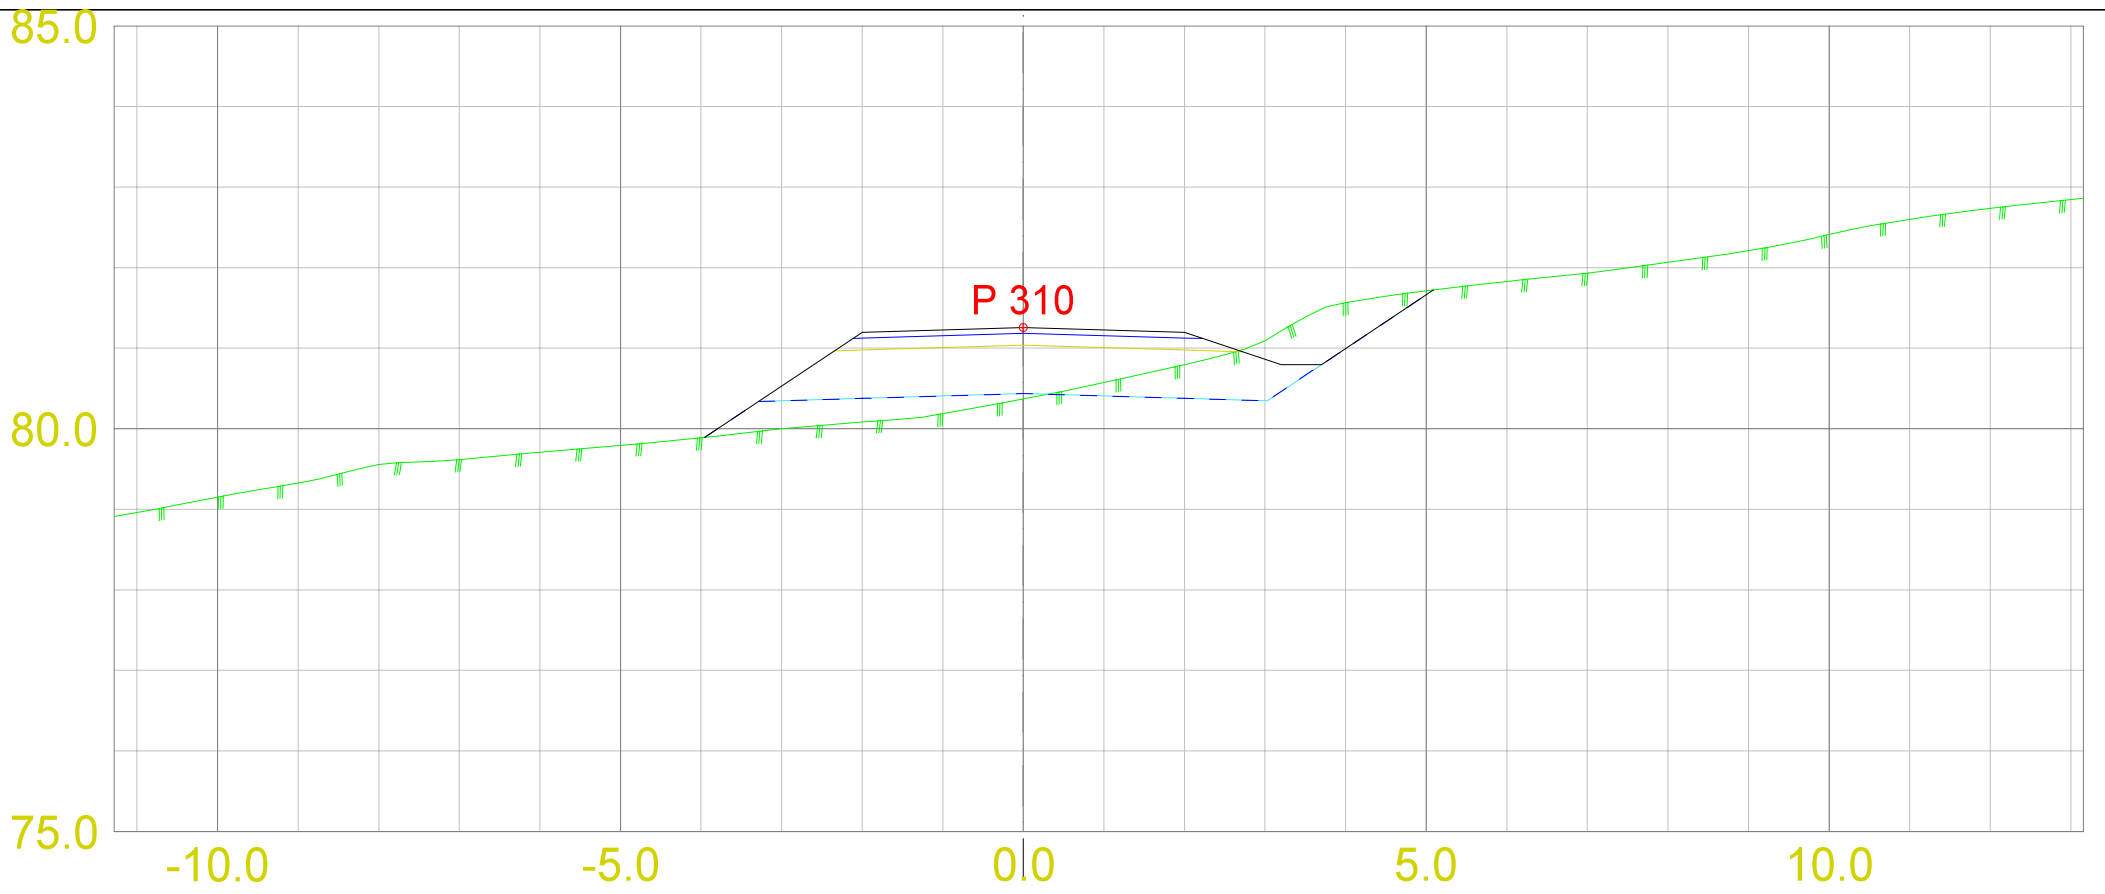

DATA/KARTGRUNNLAG:		OPPDRAGSGIVER: Tverrprofiltegning Hamnamyra Boligfelt SKV2-SKV3 P.0-330		TVERRPROFILER - VEG PROSJEKT: Tverrprofiltegning Hamnamyra Boligfelt SKV2-SKV3 P.0-330	
DATO: 26.04.2023	MÅLES.: 1:100	KONSTR.:	STIKK & MÅL AS Oppmålingstjenester innen bygg, veg og anlegg		
			VEG NR.		SIDE 13

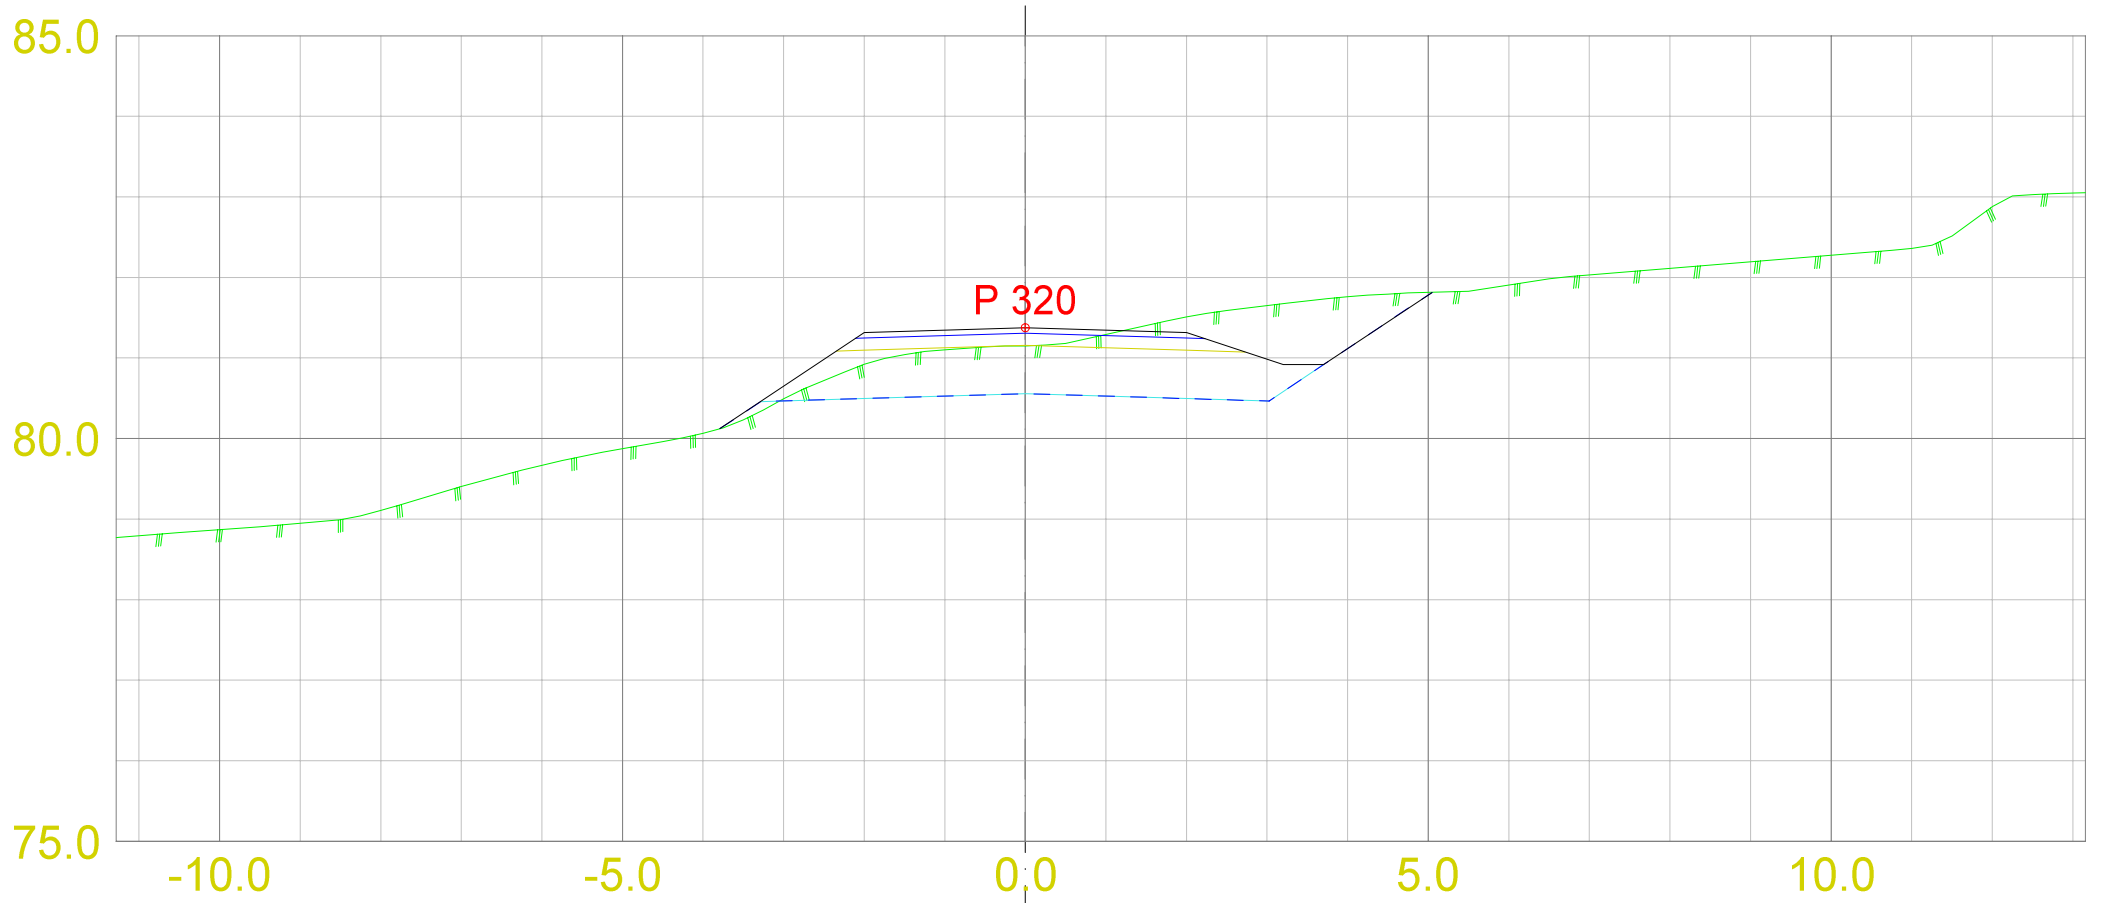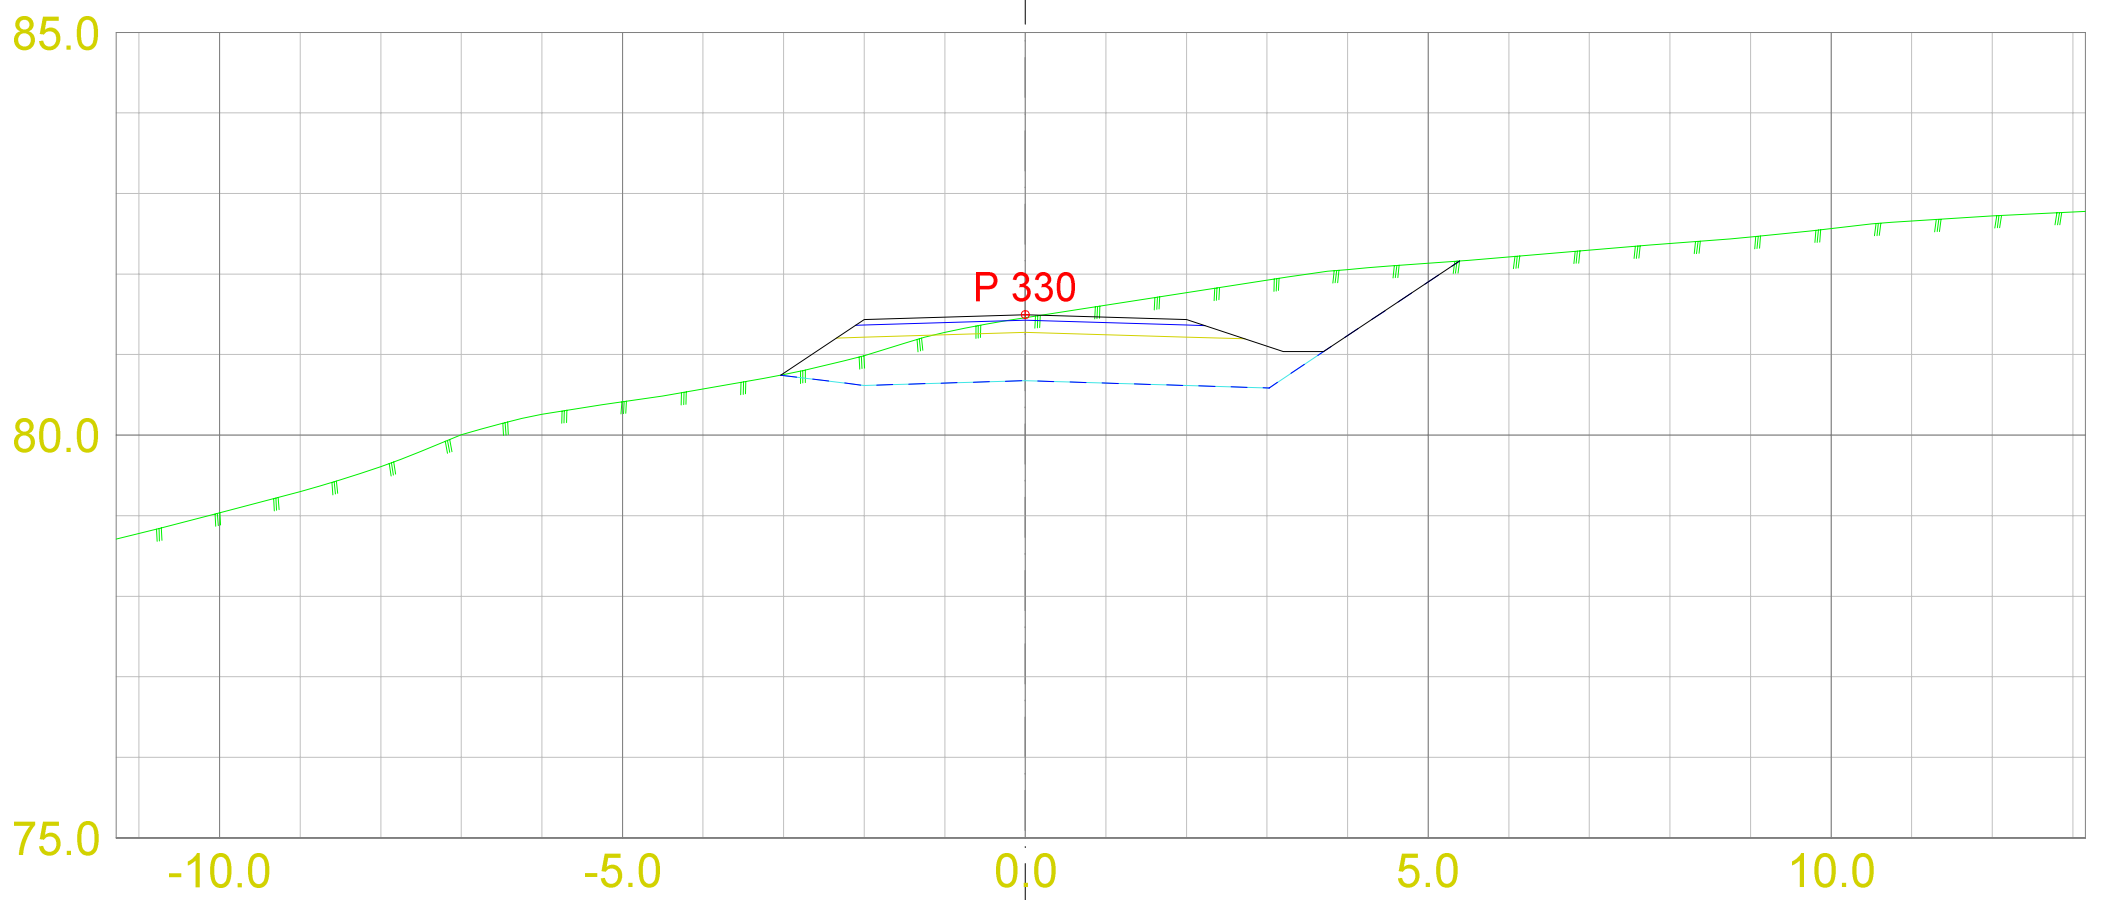

DATA/KARTGRUNNLAG:		OPPDRAGSGIVER: Tverrprofiltegning Hamnamyra Boligfelt SKV2-SKV3 P.0-330		TVERRPROFILER - VEG PROSJEKT: Tverrprofiltegning Hamnamyra Boligfelt SKV2-SKV3 P.0-330	
DATO: 26.04.2023	MÅLES.: 1:100	KONSTR.:	STIKK & MÅL AS Oppmålingstjenester innen bygg, veg og anlegg		
			VEG NR.		SIDE 14