

001 82-1

002 82-1

005 82-1

GJEMNES KOMMUNE - REGULERINGSPLAN FOR HALSET BOLIGOMRÅDE MED REGULERINGSBESTEMMELSER

I medhold av § 27-2 i plan- og bygningsloven er denne planen
med bestemmelser vedtatt av Gjemnes kommunestyre
i møte 01.11.05 sak 05/47


GJEMNES
KOMMUNE
RÅDMANNEN



Batnfjordsøra 24.11.05

Nils Martin Sæther
rådmann

6631 BATNFJORDSØRA

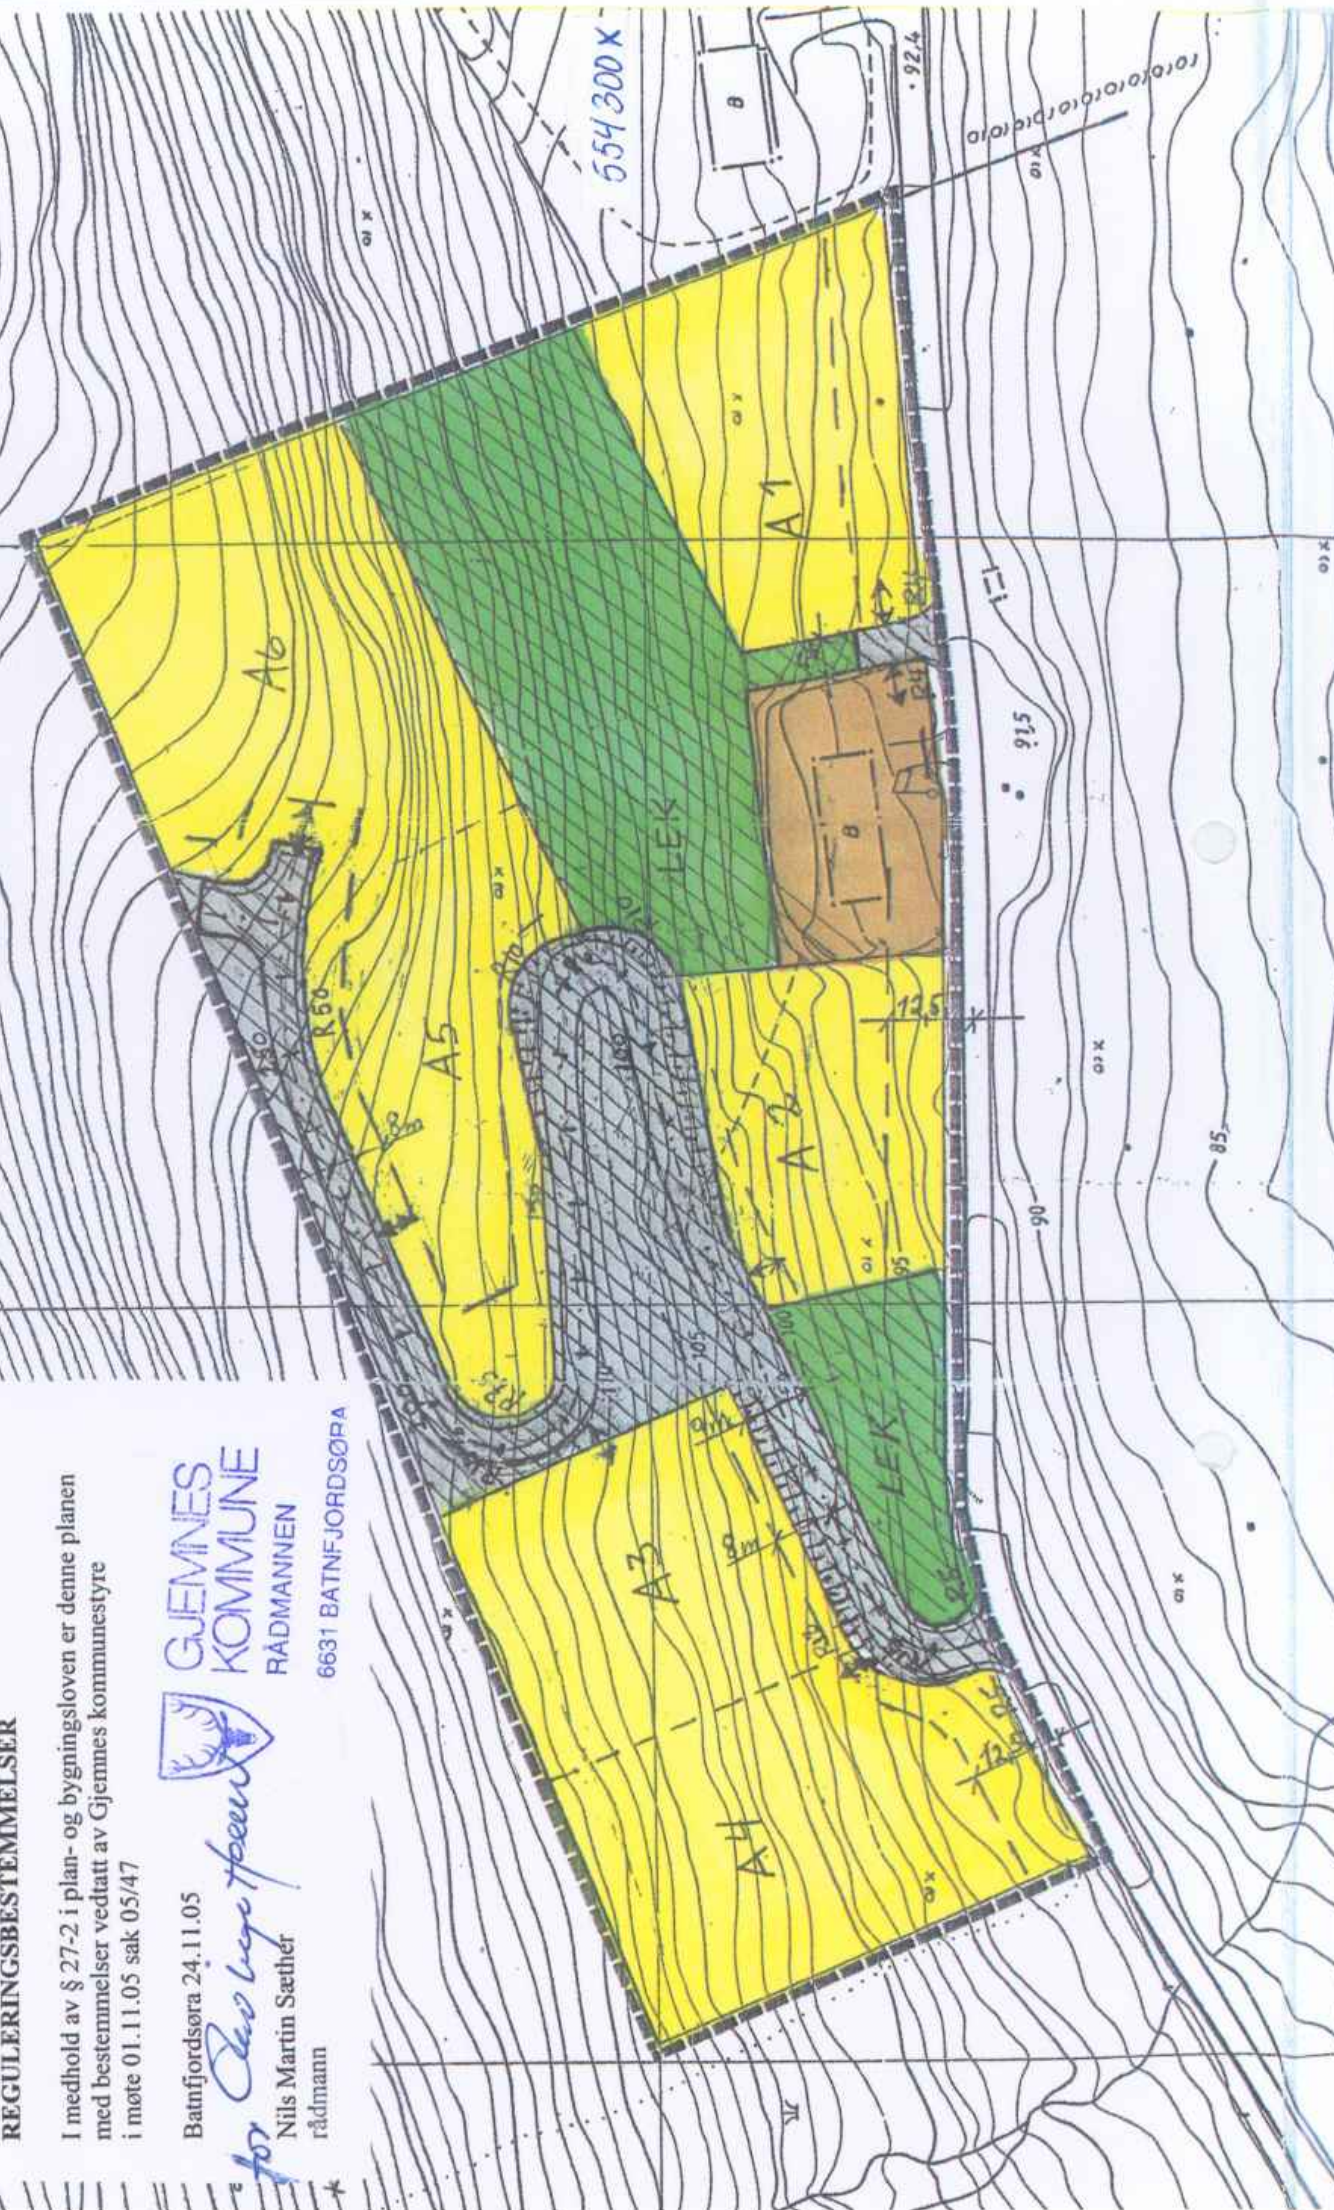

Tatt ut 1 tomt, endret atkomstvei

Nr. Revidering gjelder

155720050001

JE 20/12-03

Sign. Dato

TEGNFORKLARING

PBL § 25:

1. BYGGEOMRÅDER

- BOLIGER
- BOLIGER
- FRITIDSBEBYGGELSE
- FORRETNINGER, KONTOR M.V.
- INDUSTRI
- OFFENTLIGE BYGNINGER
- ALLMENNUTTIG FORMÅL

2. LANDBRUKSOMRÅDER

- JORDBRUK, SKOGBRUK

3. TRAFIKKOMRÅDER (OFFENTLIG)

- KJØREVEG
- GANG- OG SYKKELVEG FORTAU

4. FRIOMRÅDER

- PARK, TURVEG, LEKEPlass
- IDRETT

5. FAREOMRÅDER

- HØGSPENT

6. SPESIALOMRÅDER

- OVERNATTING, INTERNAT M.V.

7. FELLESOMRÅDER

- FELLES AVKJØRSEL
- FELLES PARKERINGSPLASS
- FELLES LEKEOMRÅDER

STREKSYMBOLER M.V.

- PLANENS BEGRENSNING
- GRENSE FOR REGULERINGSFORMÅL
- BYGGEGRENSE
- TOMTEGRENSE
- FRISIKTLINJE
- SENTERLINJE REGULERT VEG
- OMRIS AV PLANLAGTE BYGG
- OMRIS AV EKSISTERENDE BYGG SOM INNGÅR I PLANEN
- VANN/SJØ

NORDPIL

AVKJØRSEL

STENGING

EKVIDISTANSE 1M

REGULERINGSPLAN

HALSET BOLIGOMRÅDE

Siste revisjon: 04.03.05

SAKSBEHANDLING IFLG. PLAN- OG BYGN.LOVEN		Dato
1. GANGS BEHANDLING I BYGNINGSRÅDET	PLANUTVALGET	20.12.04
UTLEGGING TIL OFFENTLIG ETTERSYN I TIDSRUMMET	02.08.05 -	20.08.05
2. GANGS BEHANDLING I BYGNINGSRÅDET	PLANUTV.	20.10.05
KOMMUNESTYRETS VEDTAK		01.11.05
SAK 05/47		

E-Byggeskema

Dato

5/8-03

Sign.

1:1000

Målestokk

1

Prosj. nr.

1

Tegn. nr.