



# Tegnforklaring

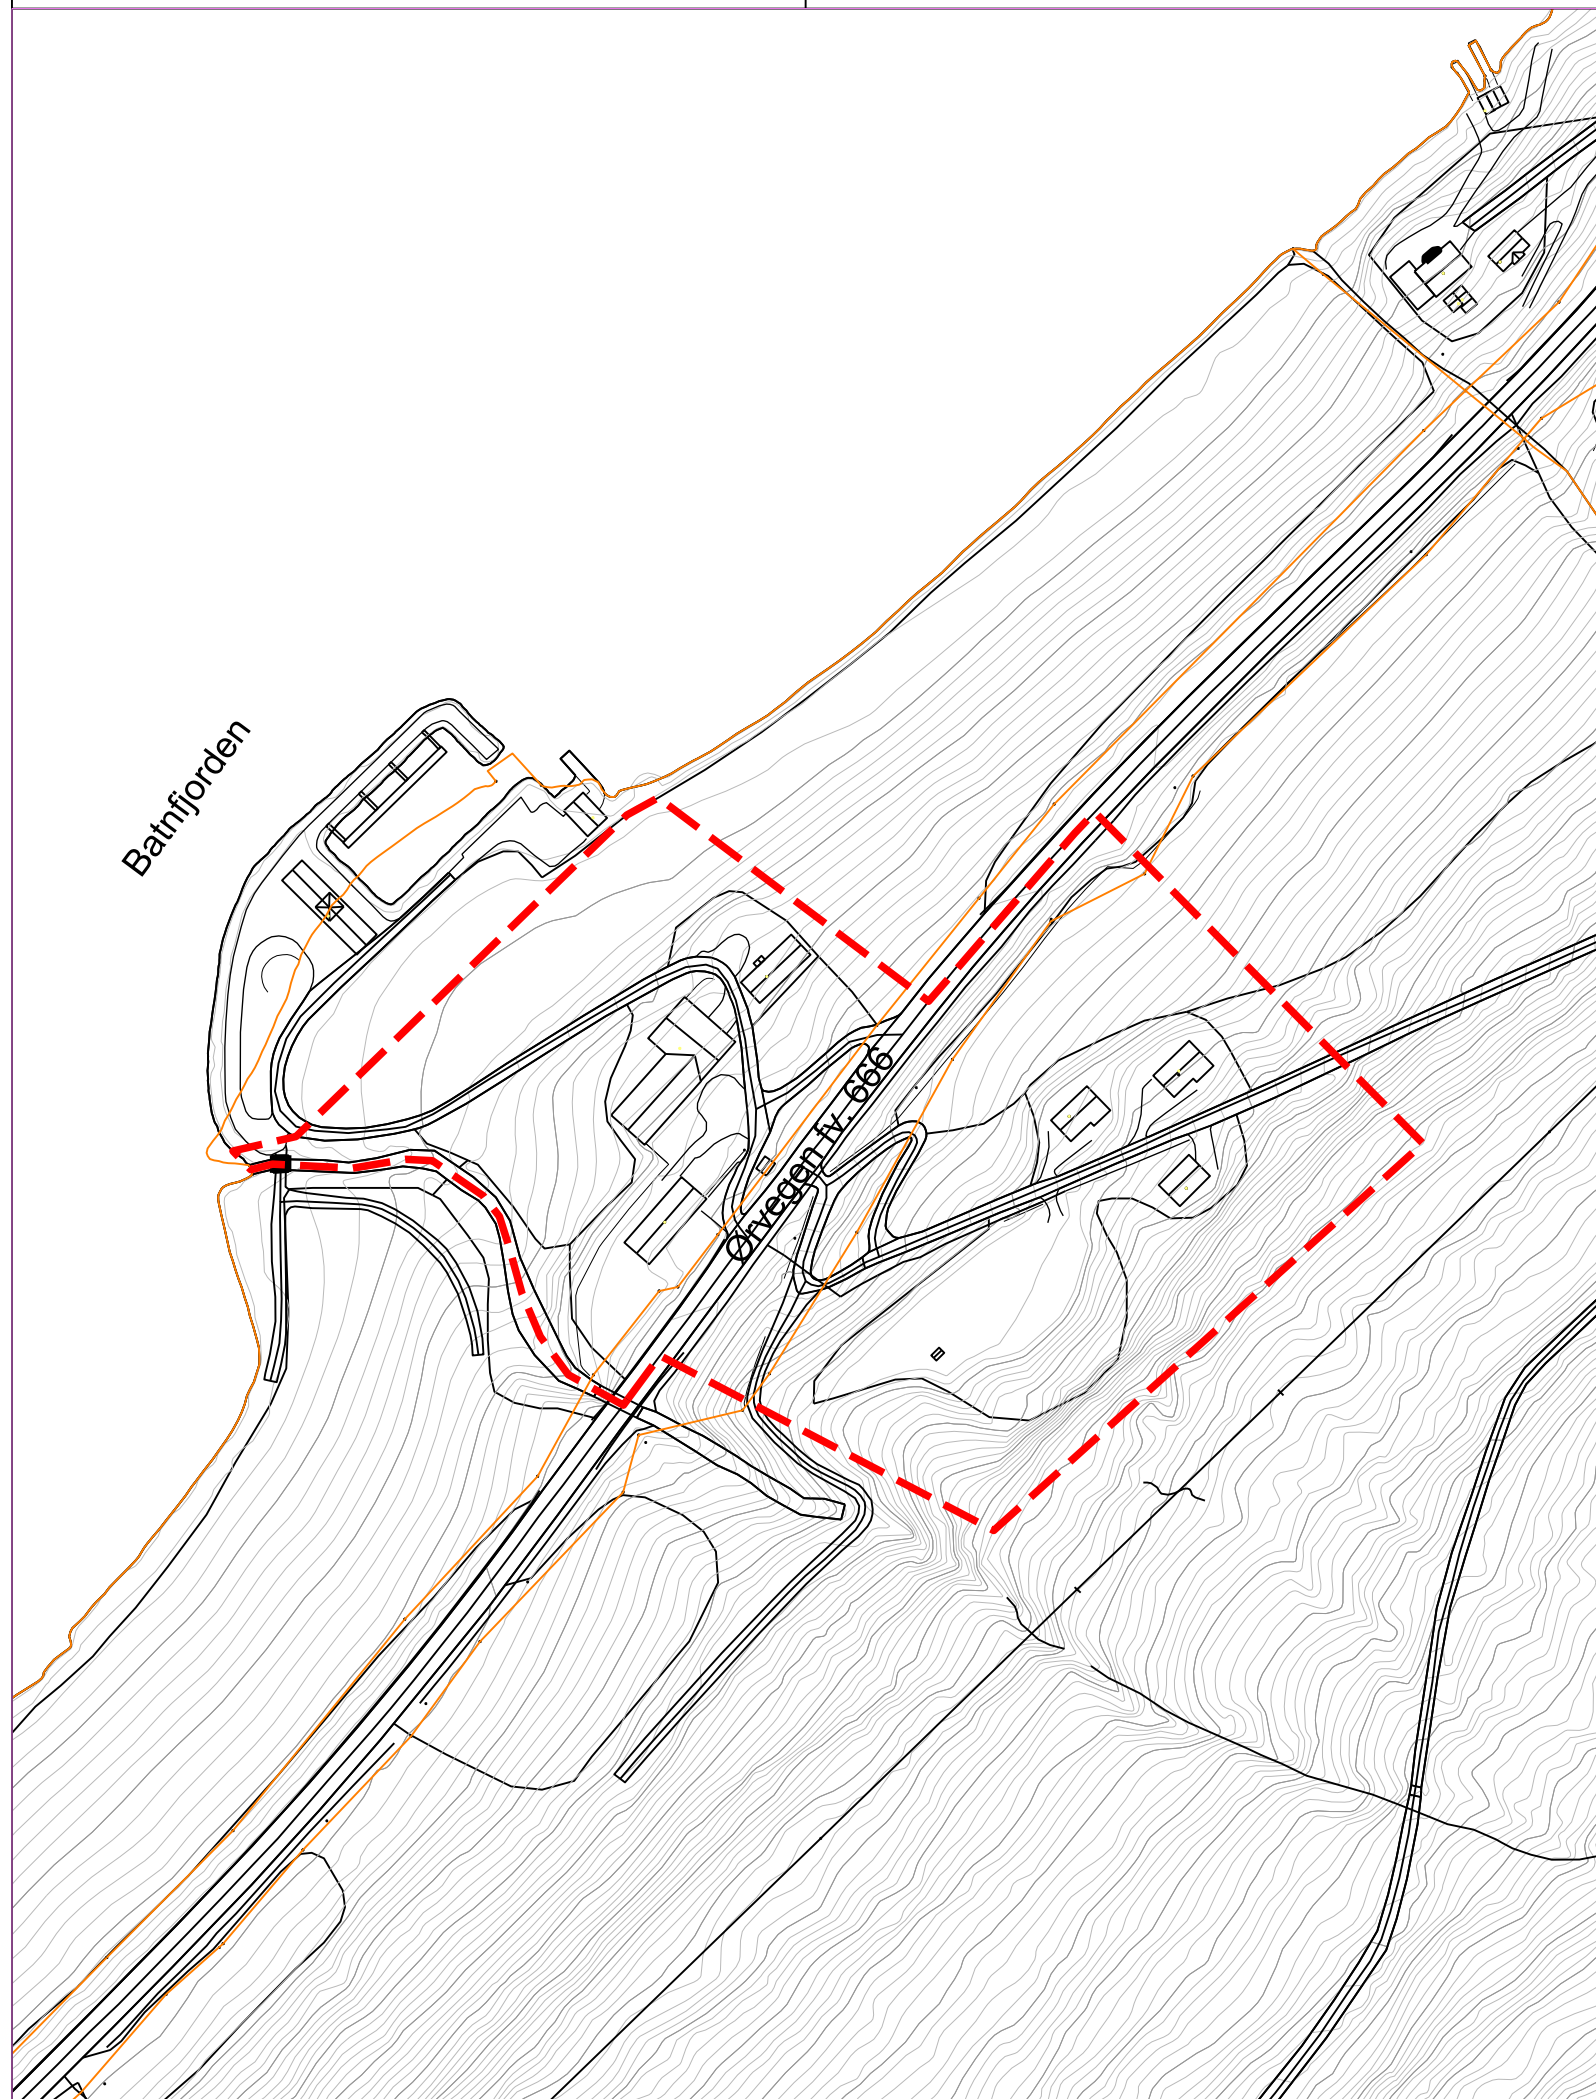

## Kartopplysninger

Kilde for basiskart:  
 Dato for basiskart:  
 Koordinatsystem: ETRS89.UTM-32N  
 Høydegrunnlag:

Ekvidistanse: 1m  
 Kartmålestokk: 1:5000 m

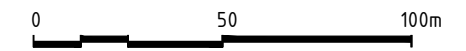

Oslo kommune

## Områderegulering

Med tilhørende reguleringsbestemmelser

Arealplan-ID:  
0301\_Forslag

Forslagsstiller:  
XXX

## SAKSBEHANDLING ETTER PLAN- OG BYGNINGSLOVEN

SAKS-NR	DATO	SIGN
---------	------	------

Dato	XXX	Revisjon	XXX
Dato	XXX	Revisjon	XXX
Dato	XXX	Revisjon	XXX

### Kommunestyret sitt vedtak

Ny 2. gang behandling

Offentlig ettersyn fra ..... til .....

2. gangs behandling

Offentlig ettersyn fra ..... til .....

1. gangs behandling

Kunngjøring av oppstart av planarbeid

Oppstartsmøte...

PLANEN ER UTARBEIDET AV:



PLANKONSULENT

TEGNNR.	DATO	SIGN.
---------	------	-------

Det bekreftes at planen er i samsvar med kommunestyrets vedtak av

BekreftDato	PLANSJEFNAVN
Dato	Plansjef