


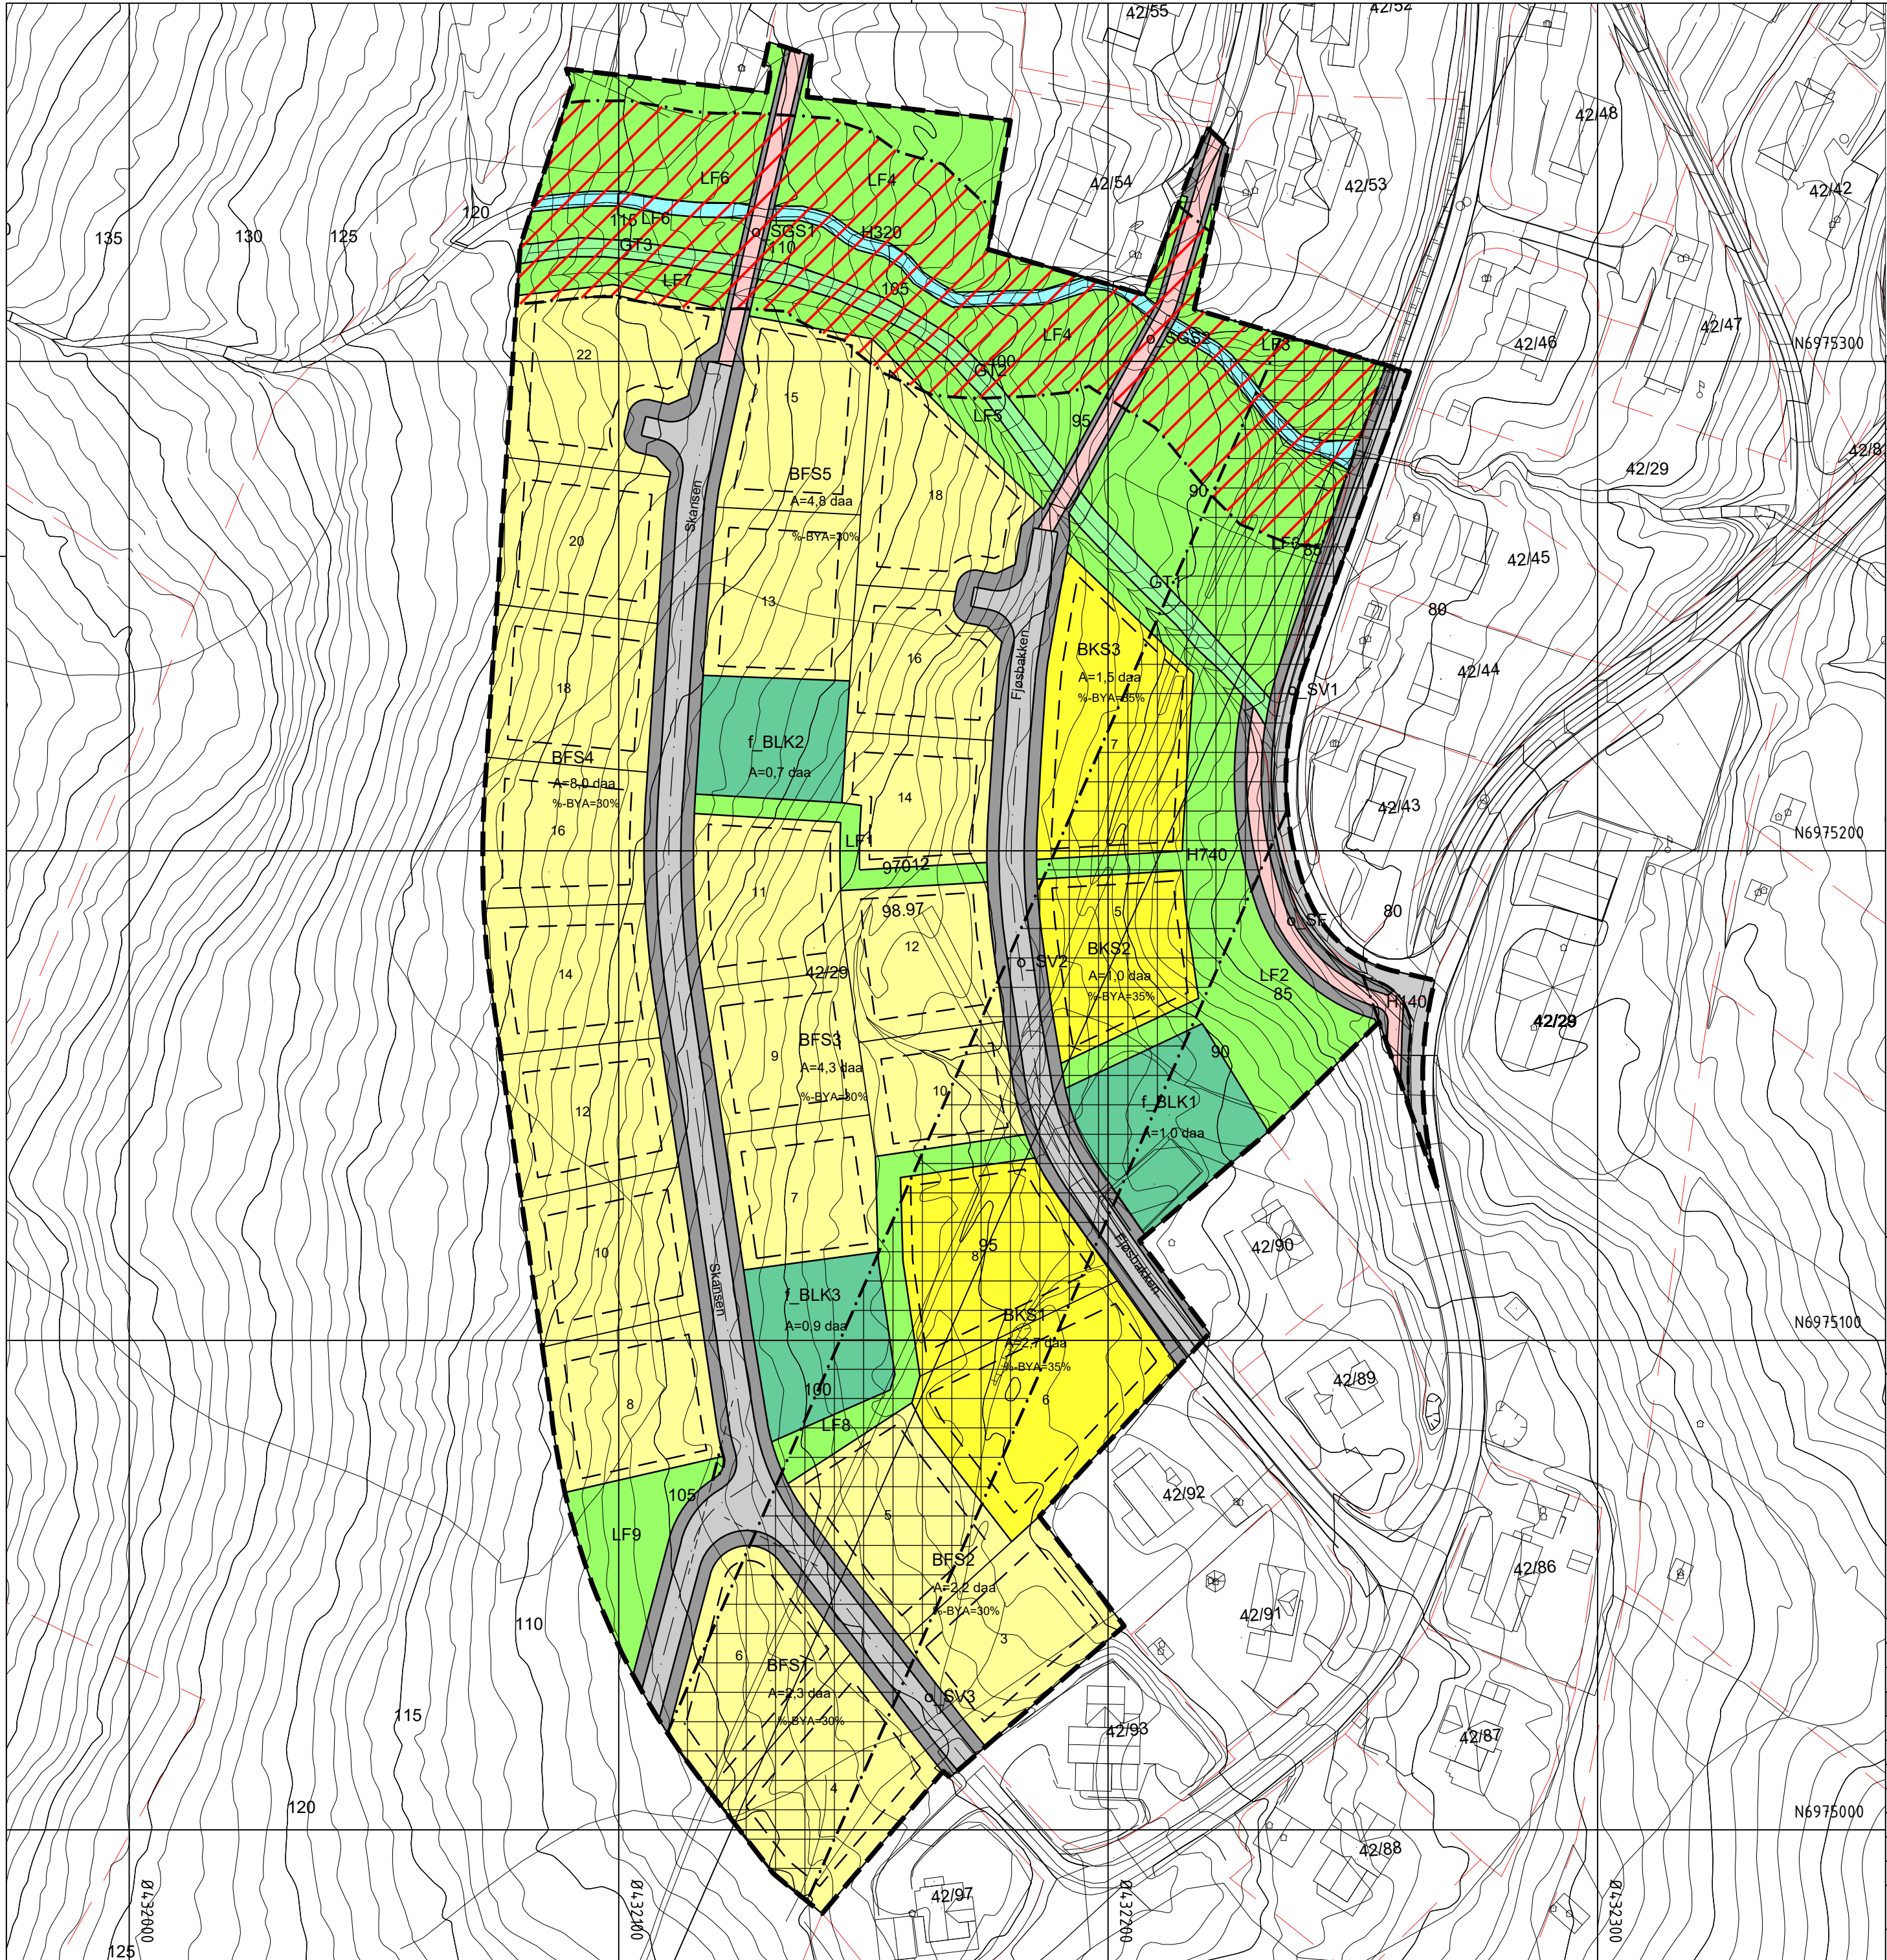

Tegnforklaring


- Reguleringsplan PBL 2008**
- §12-5. Nr. 1 - Bebyggelse og anlegg**
- BFS Boligbebyggelse-frittliggende småhusbebyggelse
 - BKS Boligbebyggelse-konsentrert småhusbebyggelse
 - BLK Lekeplass
- §12-5. Nr. 2 - Samferdselsanlegg og teknisk infrastruktur**
- SV Veg
 - SF Fortau
 - SGS Gang-/sykkelveg
 - SVT Annen veggrunn - tekniske anlegg
- §12-5. Nr. 3 - Grønnstruktur**
- GT Turveg
- §12-5. Nr. 5 - Landbruks-, natur- og friluftsmål samt reindrift**
- LF Friluftsmål
- §12-5. Nr. 6 - Bruk og vern av sjø og vassdrag med tilhørende strandsone**
- VFS Friluftsområde i sjø og vassdrag med tilhørende strandsone
- §12-6 - Hensynssoner**
- H140 Frisikt
 - H320 Flomfare

- Linjesymbol**
- Båndlegging etter andre lover
 - Plangrense
 - Formålgrense
 - Grense for sikringsone
 - Grense for faresone
 - Grense for båndleggingsone
 - Regulert tomtegrense
 - Byggegrense
 - Regulert senterlinje
 - Frisiktlinje

Kartopplysninger

Kilde for basiskart: Ambita Infoland
Dato for basiskart: 30.09.2016
Koordinatsystem: ETRS89.UTM-32N
Høydegrunnlag: NN2000

Ekvidistanse: 1m
Kartmålestokk: 1:1000
0 25.0 50m

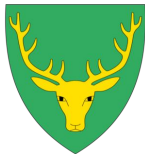

Detaljregulering
Reguleringsendring Solsida4
Med tilhørende reguleringsbestemmelser

Arealplan-ID:
1557.2024.0002
Forslagsstiller:
Gjemnes kommune

SAKSBEHANDLING ETTER PLAN- OG BYGNINGSLOVEN

SAKS-NR	DATO	SIGN
Dato XXX	Revisjon XXX	
Dato XXX	Revisjon XXX	
Dato XXX	Revisjon XXX	
Kommunestyret sitt vedtak	62/24	17.12.24
Vedtak formannskapsmote 10.12.2024	67/24	10.12.24
Offentlig ettersyn fra 10.06.2024 til 06.09.2024		
Vedtak oppstart av planarbeid	8/24	23.04.24

PLANEN ER UTARBEIDET AV: PLANKONSULENT

Det bekrefte at planen er i samsvar med kommunestyrets vedtak av

BekreftDato
Dato
PLANSJEFFNAVN
Plansjef

TEGNNR. DATO SIGN.
18.11.2024